


TELEPÍTÉSI TANULMÁNYTERV

BUDAKESZI, NAGYSZÉNÁSZUG

063/488 ÉS 063/489 HRSZ-Ú TELKEKBŐL KIALAKULÓ
063/507 HRSZ-Ú INGATLAN VONATKOZÁSÁBAN

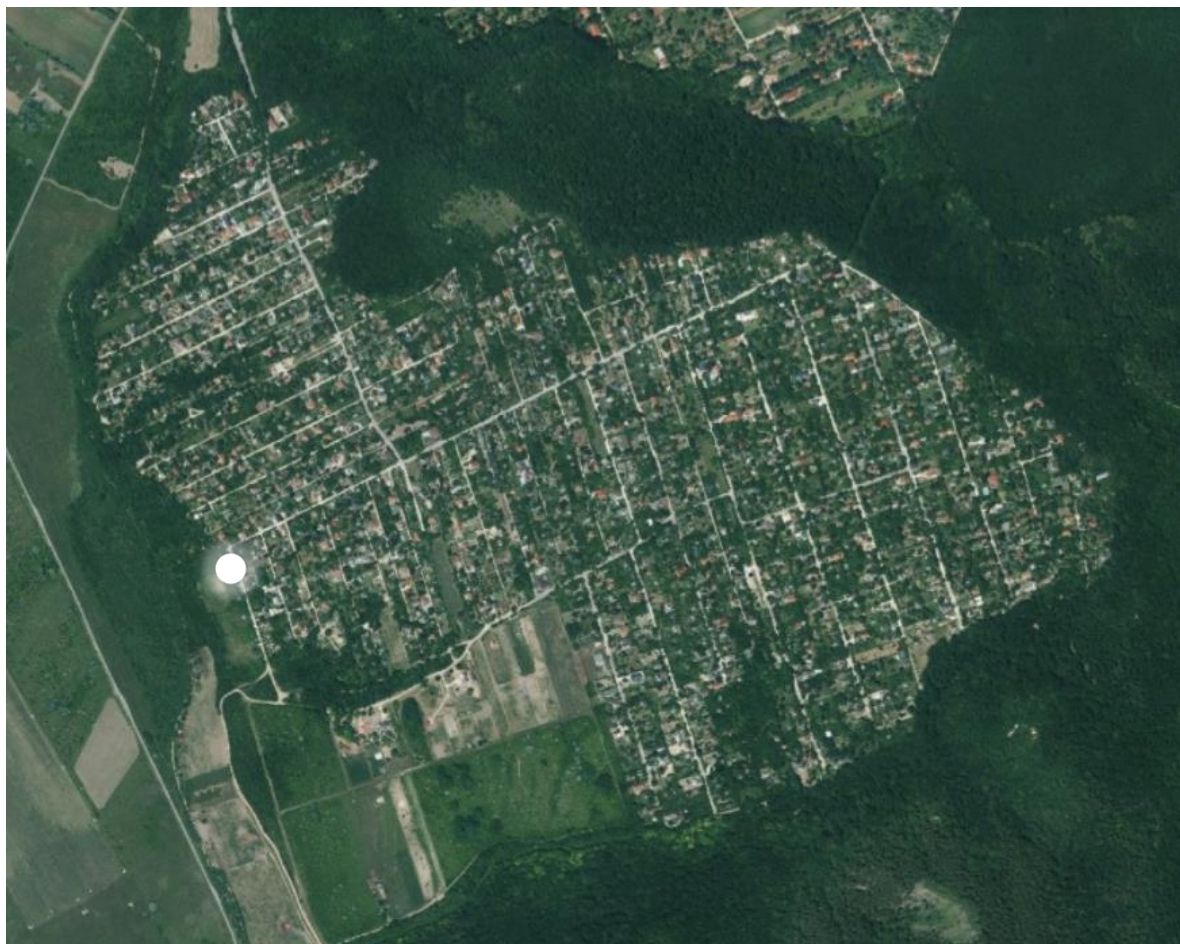

2025. JÚNIUS

MEGBÍZÓ

Ács Mihály

A TERV ELKÉSZÍTÉSÉBEN KÖZREMŰKÖDŐK

Településrendezés:



Kiszely Szabolcs

okl. településmérnök
egyéni vállalkozó
tervezői jogosultság és névjegyzéki szám:
TT 02-1508

TARTALOM

Előzmények, megbízás	4
I. A terület és környezetének bemutatása.....	6
II. A területrendezési tervekkel való összefüggések vizsgálata	14
III. A hatályos Tak, Tkr, településrendezési előírások bemutatása	23
IV. A fejlesztési cél, változás bemutatása.....	29
V. A rendezési terv változásának, módosításának tartalma, szabályozási koncepció	30
VI. Magasabb rendű jogszabályoknak való megfelelés.....	31
Mellékletek.....	35

Budakeszi Város Önkormányzatának Képviselő-testülete a 84/2025. (III.27.) számú határozatában döntött Budakeszi, Nagyszénászug településrészre vonatkozó Helyi Építési Szabályzat módosításának támogatásáról. A határozat értelmében a 2025. július 2-ig beérkező kérelmek esetében az önkormányzat támogatja a Budakeszi, Nagyszénászug településrész kertés mezőgazdasági övezetben (Mk) fekvő ingatlanjaira vonatkozó Helyi Építési Szabályzat egyéni kérelemre induló módosítását az alábbiak szerint:

- A kérelmező elkészítetteti és kérelméhez csatolja a kérelmével érintett területre vonatkozó, jogszabályban meghatározott és a tervezett módosítás lehetőségét alátámasztó **Telepítési tanulmánytervet**.
- A kérelmező **településrendezési szerződés** keretében vállalja, hogy viseli a vonatkozó településrendezési eszköz módosításának költségeit és minden egyéb, a beruházás megvalósításához szükséges ügyintézés, engedélyezés stb. költségét.
- A kérelmező településrendezési szerződés keretében vállalja a Helyi Építési Szabályzat módosítással érintett telekterület vonatkozásában 5.000 Ft/m² összegű – és amennyiben a szerződéssel érintett ingatlanon a telken álló épület fennmaradásának biztosításához elengedhetetlen egyedi építési hely meghatározása, annak vonatkozásában érintett ingatlanonként további 2.000.000 Ft összegű – **településfejlesztési hozzájárulás fizetését**.
- A kérelmező a településrendezési szerződés keretében tudomásul veszi, hogy a területet ellátó infrastruktúrafejlesztés, útépítés, járdaépítés, közvilágítás, szennyvízcsatorna stb. költségét és kiépítését az önkormányzat nem vállalja.
- Amennyiben a településrendezési szerződésben meghatározott célok megvalósulása bármely okból meghiúsul, a szerződés teljesülés nélküli megszűnése esetén a szerződő felek közötti anyagi elszámolás szükséges. Ezt követően az el nem végzett munka után járó összeget a tulajdonosnak vissza kell utalni, az önkormányzat eredménygaranciát nem vállal.

Budakeszi Város Önkormányzatának Képviselő-testülete a fenti feltételek fennállása esetén támogatja a helyi építési szabályzatban a Kertés mezőgazdasági övezetben (Mk) meghatározott

- megengedett legnagyobb épületmagasság 3,5 méterről 5,0 méterre, -
- megengedett legnagyobb beépítettség 3%-ról 10%-ra, -
- beépíthető telek legkisebb méretének 720 m²-ről 500 m²-re, -
- legkisebb zöldfelület mértékének 80%-ra történő módosítását.

A határozat jegyzőkönyvi teljes tartalma a mellékletek közt elérhető.

Az önkormányzat által az előbbieken bemutatott lehetőség kihasználása érdekében Megbízó Kiszely Szabolcs településrendezési tervezőt bízta meg a rendezési terv módosításának alátámasztására szolgáló Telepítési Tanulmányterv kidolgozására.

A TELEPÍTÉSI TANULMÁNYTERV TARTALMI KÖVETELMÉNYEI

Telepítési tanulmányterv: egy adott építési beruházással kapcsolatos **önkormányzati döntést elősegítő dokumentáció**, amely bemutatja a tervezett építési beruházást és annak az épített és természeti környezettel való viszonyát.

A telepítési tanulmányterv tartalmát az előkészíteni tervezett településrendezési szerződés típusa, a tervezési terület, a tervezési feladat és a tervezési cél alapján az önkormányzati főépítész határozza meg olyan módon, hogy a jogszabályban előírt tartalmi elemek összevonhatók, elhagyhatók vagy kiegészíthetők.

A települési főépítéssel egyeztetett tartalom a következő (a főépítési feljegyzés aláírt példányát a mellékletek tartalmazzák):

A telepítési tanulmányterv a településrendezési terv módosításának megalapozása érdekében, a módosítással érintett terület tekintetében tartalmazza

- a) a terület és környezetének bemutatását,
- b) hatályos településrendezési előírások bemutatását,
- c) a fejlesztési célt, változás bemutatását,
- d) a településterv változásának, módosításának tartalmát, szabályozási koncepcióját
- e) magasabb rendű jogszabályoknak való megfelelést.

A TERVEZÉSI FELADAT BEMUTATÁSA, TERVEZÉS CÉLJA

A fentiekkel összefüggésben jelen tervezési munka célja tehát a Budakeszi közigazgatási területéhez tartozó Nagyszénászug településrészen elhelyezkedő 063/488 és 063/489 hrsz-ú ingatlanok a jelen tanulmány mellékletét képező, E-14/2025 számon előzetesen nyilvántartásba vett, 605973/2025. számon záradékolt változási vázrajz szerinti telekalakítását követően kialakuló 063/507 hrsz-ú telek tárgyában a településrendezési szerződés megkötését és a rendezési terv jövőbeni módosulását alátámasztó, a települési főépítész által meghatározott tartalom szerint összeállított Telepítési Tanulmányterv elkészítése. A tanulmányterv egy ingatlan vonatkozásában készül, azonban a vizsgálatok során kitekintünk az egész Mk övezetű Nagyszénászug területére. A szabályozási koncepció bemutatása esetében is a teljes Mk övezetű Nagyszénászugot tekintjük tervezési területnek. Ennek oka, hogy a településrendezési terv módosítása során az összefüggő településszerkezeti egységeket célszerű együtt kezelni, illetve a módosítandó tervezési terület nagysága a hatályos jogszabályi környezetben minimum egy telektömb [419/2021. (VII. 15.) Korm. rend. 11.§ (5)]. A Pest Vármegyei Állami Főépítéssel való konzultáció alapján a rendezési terv módosítása minimum 6 telekre kell, hogy kiterjedjen a tervezési területen belül, így jelen telek övezeti átsorolásának feltétele, hogy a legalább másik 5 kérelmező telkének övezeti átsorolására egy eljárás keretén belül kerüljön sor.

I. A TERÜLET ÉS KÖRNYEZETÉNEK BEMUTATÁSA

A 063/507 hrsz-ú tárgyi ingatlan és annak tervezési környezete (Nagyszénászug zártkerti ingatlanjai) Budakeszi település délkeleti határánál, a Nagyszénászug nevű külterületi részén helyezkedik el. Nagyszénászug erdőfoltokkal körülvett, nagyjából kertés mezőgazdasági, kisebb részt általános mezőgazdasági hasznosítású telkekből álló terület. A kertés mezőgazdasági területet északi, keleti és déli irányból körülölelő erdőfoltok Natura2000-es védelem alatt állnak. A domborzati adottságokat tekintve a terület a 200-320 közti tengerszint feletti magasságon fekszik. Talajtípust tekintve a terület északnyugati felén Ramann-féle erdőtalaj jellemző, a délkeleti részén pedig rendzina talajok, a talajképző kőzet löszös üledék, illetve mészkő, dolomit.


A vizsgált terület határait, melyben a módosításra kérelmezett telek is fekszik, a 060/8 hrsz-ú erdő - 060/56 hrsz-ú mezőgazdasági terület - 060/55 hrsz-ú mezőgazdasági terület - 060/54 hrsz-ú mezőgazdasági terület - 060/53 hrsz-ú mezőgazdasági terület - 060/52 hrsz-ú mezőgazdasági terület - 054/4 hrsz-ú út - 051 hrsz-ú erdő - Budapest közigazgatási határa - 066 hrsz-ú erdő - 064 hrsz-ú út - 063/476 hrsz-ú út és a 060/7 hrsz-ú mezőgazdasági terület jelentik.

A kérelemmel érintett 063/507 hrsz-ú telek a Pataksor utca – Határ utca – 063/486 hrsz-ú út által határolt tömbben helyezkedik el, fekvését tekintve átmenő telek és fekvőtelek. Az ingatlan művelési ága az ingatlan-nyilvántartás alapján legelő.

A KÉRELEMMELEL ÉRINTETT TELEK ELHELYEZKEDÉSE



A TERVEZÉSI TERÜLET ÉS A KÉRELEMMEL ÉRINTETT TELEK ELHELYEZKEDÉSE

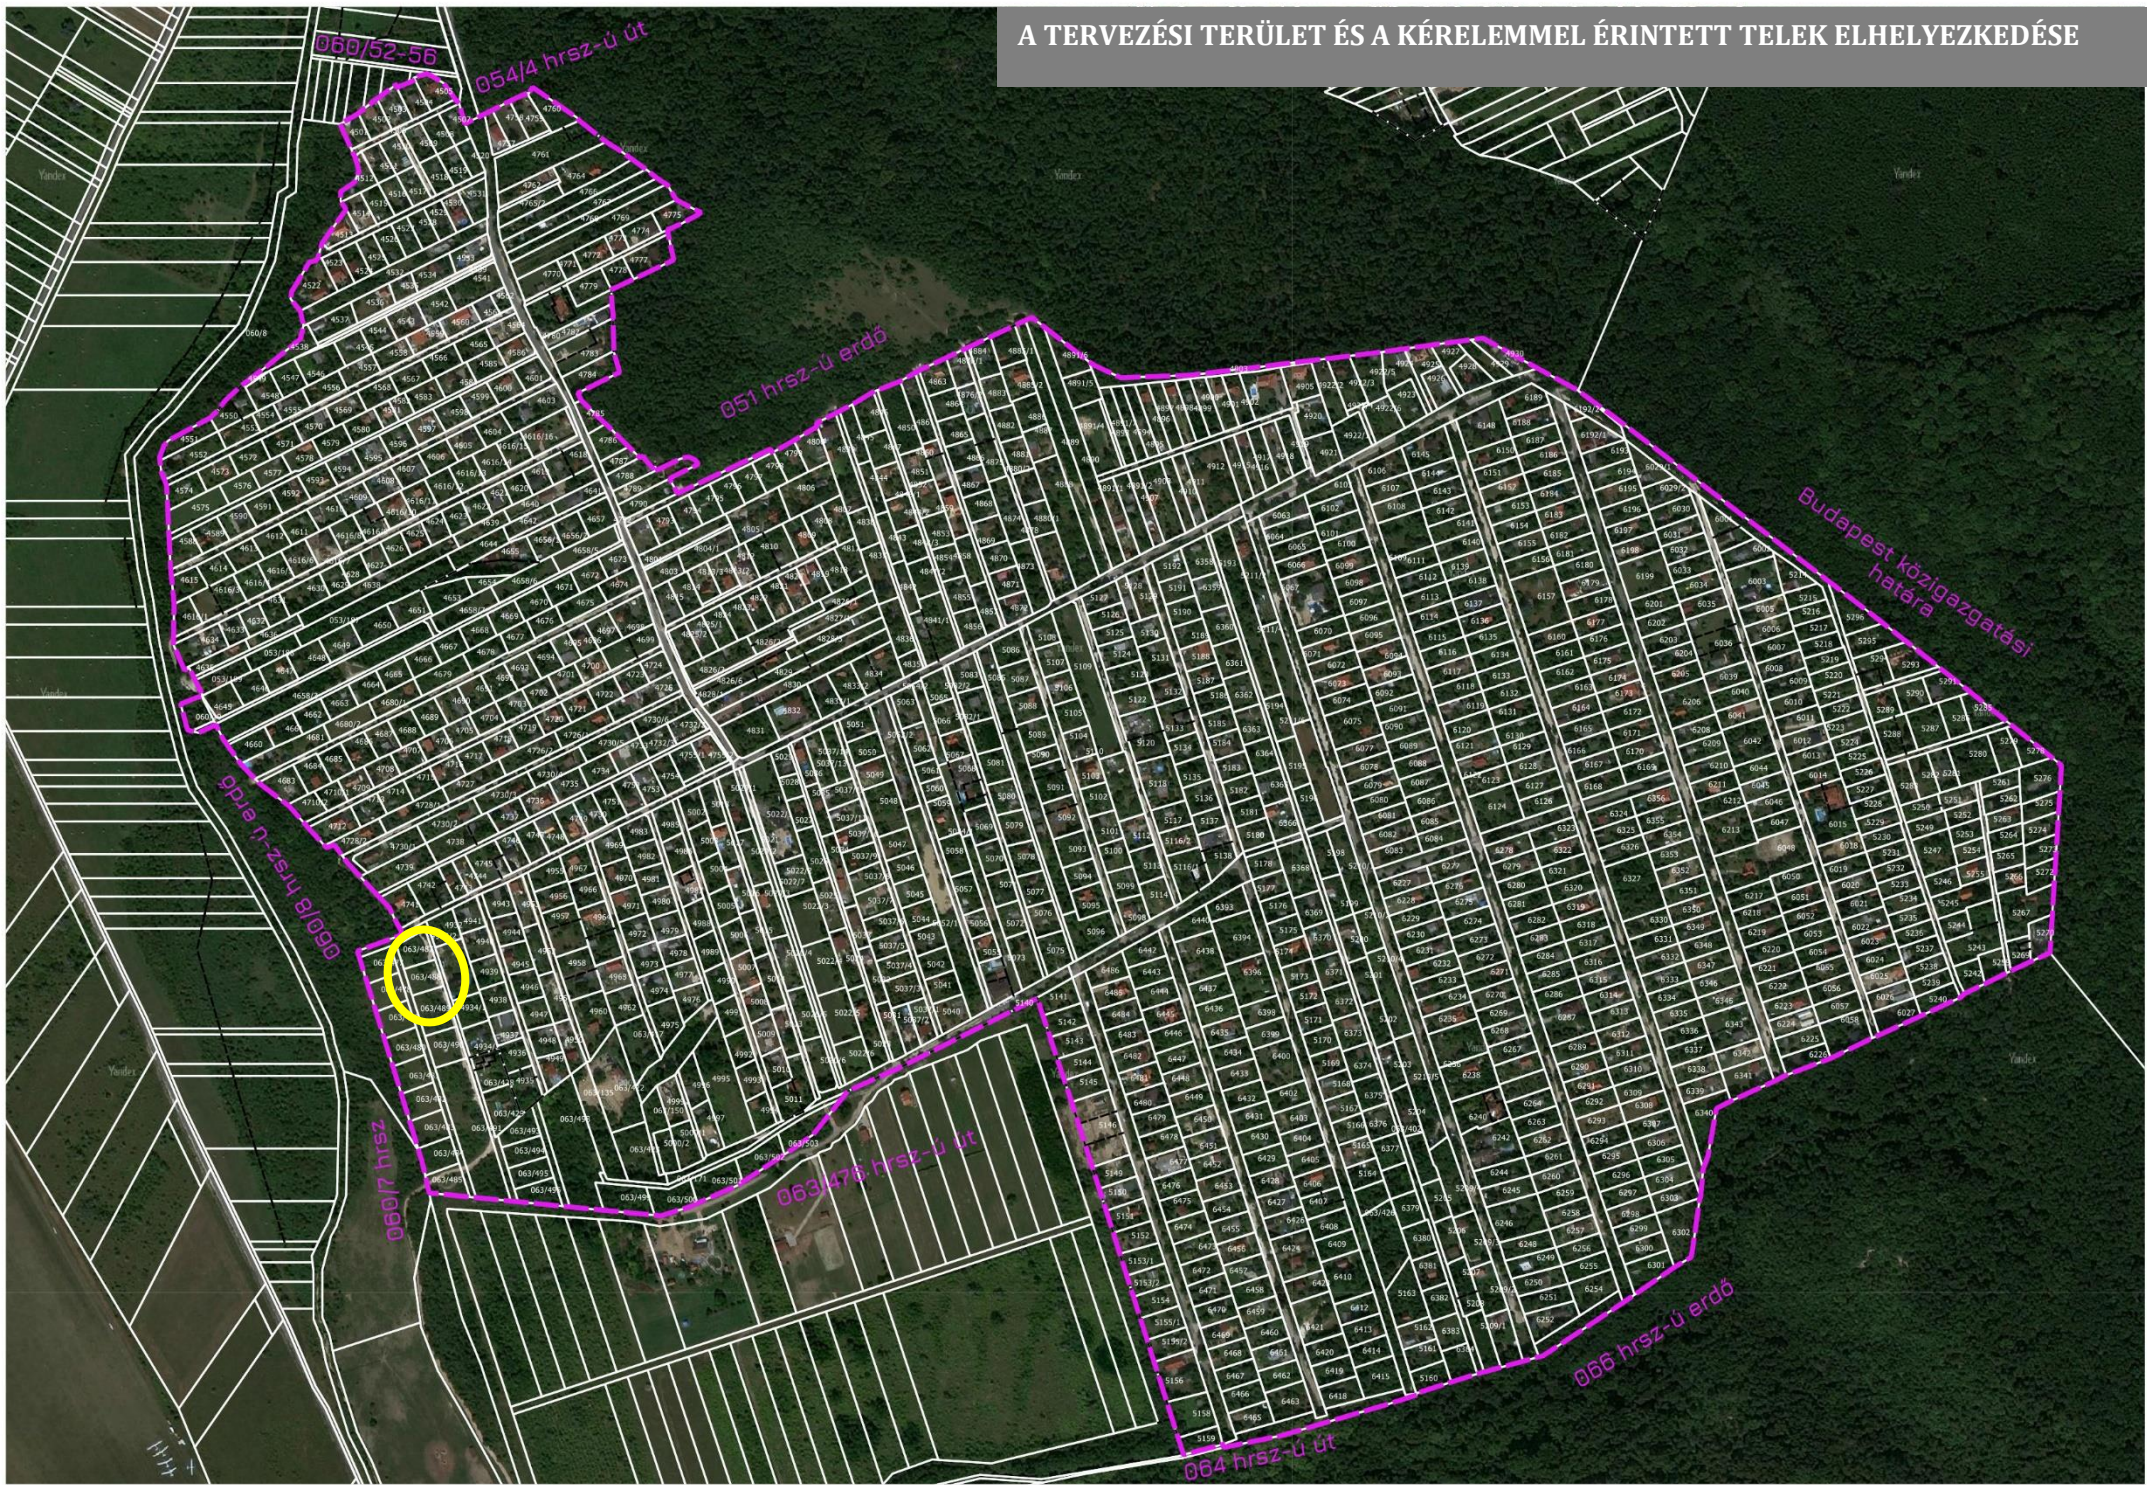

A telekstruktúra


A teljes tervezési terület az ingatlan-nyilvántartás alapján 1357 db telekből áll (közterületekkel együtt). A telekméretük 16 és 9324 m² között alakulnak, de döntően 500 és 1000 m² között mozognak. A tervezési területre készített telekméret vizsgálatot a **V-1 jelű tervlap** tartalmazza. Telekalakzatokat tekintve az egész területen jellemző a téglány alaprajz, viszonylag sok a fekvőtelek, főleg a terület északkeleti részén.


A 063/507 hrsz-ú telek a Pataksor utca – Határ utca – 063/486 hrsz-ú út által határolt tömbben helyezkedik el, ahol jelenleg 5 db telek található, ezek méretei 731 és 3750 m² között mozognak. A kérelemmel érintett telek a változási vázrajz szerint 843 m² területű, művelési ága legelő.

Az épített környezet

A teljes tervezési terület 1357 db telekből az ingatlan-nyilvántartás szerint 910 db beépített. A beépítettség 0 és 27 % között mozog. A beépítettség vizsgálatát a **V-2 tervlap** mutatja.

A Pataksor utca – Határ utca – 063/486 hrsz-ú út által határolt tömbben 5 db telek található, melyek közül az ingatlannyilvántartás és az ortofotó alapján mindegyik beépítetlen.

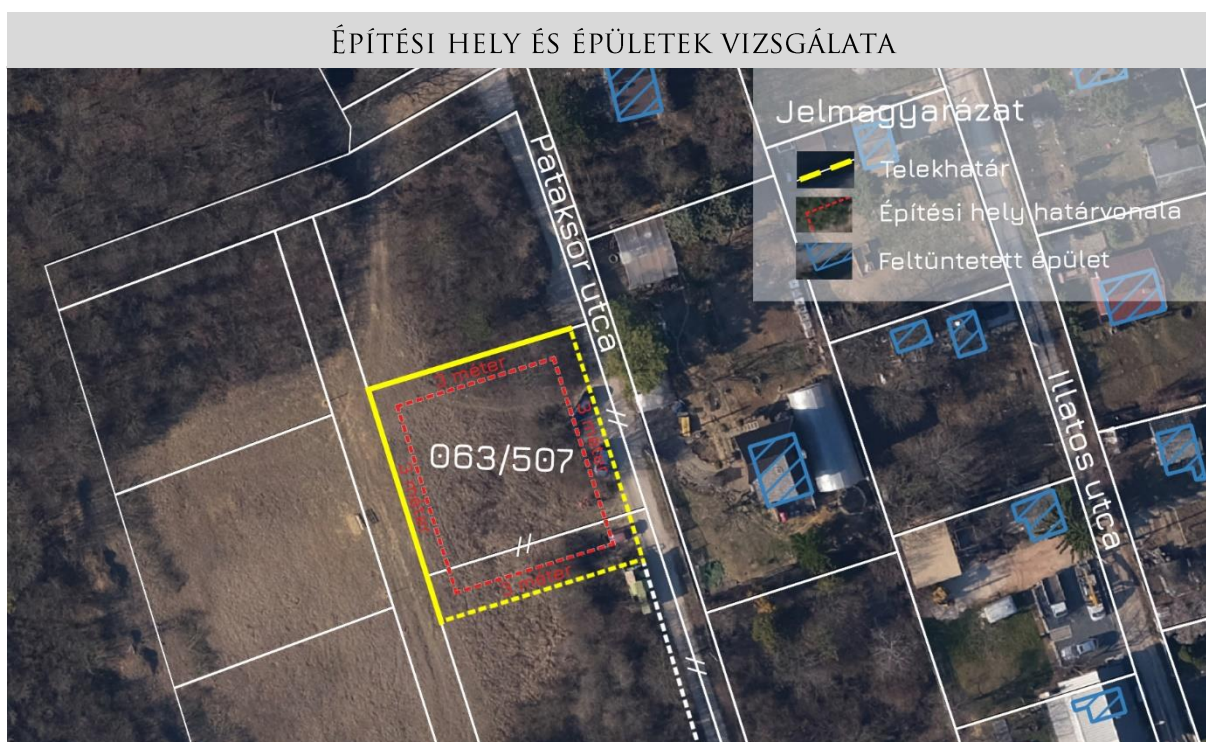

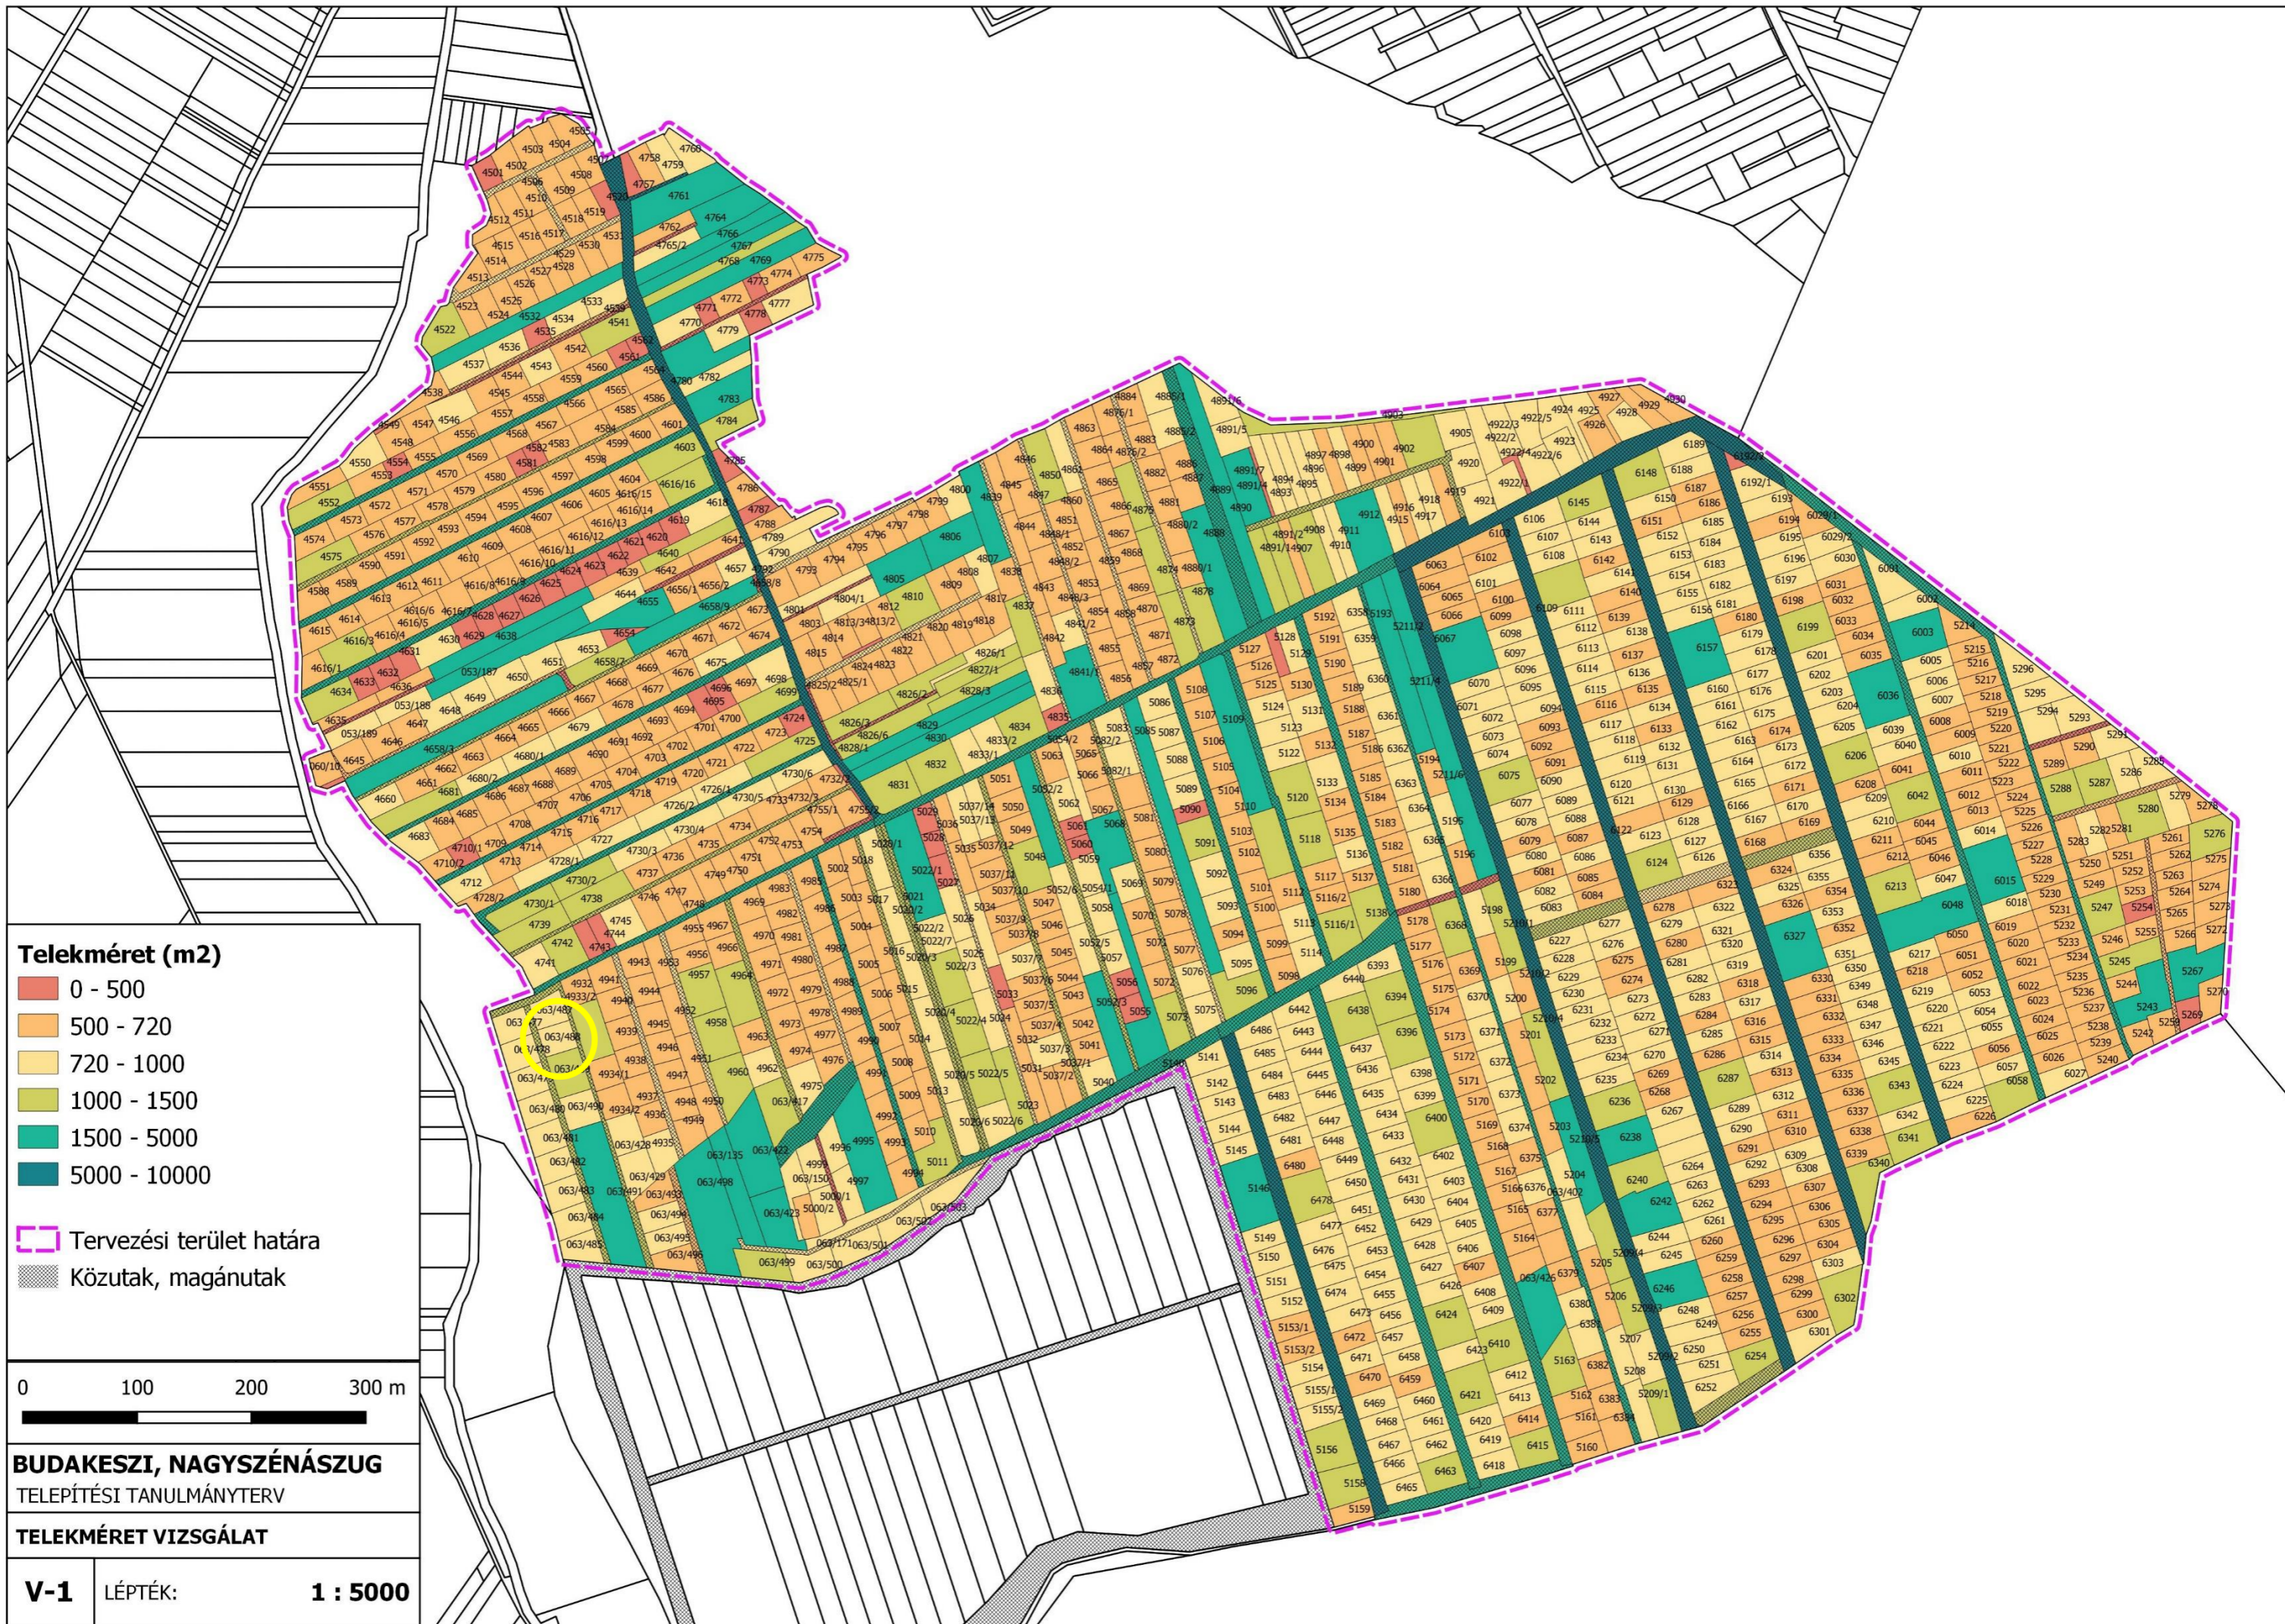

Telekméret (m²)

- 0 - 500
- 500 - 720
- 720 - 1000
- 1000 - 1500
- 1500 - 5000
- 5000 - 10000

- Tervezési terület határa
- Közutak, magánutak

0 100 200 300 m

BUDAKESZI, NAGYSZÉNÁSZUG
TELEPÍTÉSI TANULMÁNYTERV

TELEKMÉRET VIZSGÁLAT

V-1 LÉPTÉK: **1 : 5000**



Közlekedés

Nagyszénászug közlekedési kapcsolatát az aszfalt burkolattal ellátott Domb utca jelenti, mely Budakeszi belterületén a Kert utcánál csatlakozik az országos közúthoz. A belső úthálózat váltakozó szélességű kiszolgáló utcákból áll. A tervezett változtatás nem jelent számottevő forgalomnövekedést, mivel a meglévő állapotot rendezi, bővítést már csak kis mértékben tesz lehetségessé a telken. Amennyiben a módosítási trend folytatódik a területen, indokoltá válhat forduló, elkerülő szakaszok, útszélesítések megvalósítása bizonyos útszakaszokon.

A kérelemmel érinett telek a Pataksor utcában helyezkedik el. A Pataksor utca szőrt burkolattal rendelkezik, átlagos telekszélessége 3-6 méter között mozog. A 063/488 hrsz-ú ingatlant szabályozási vonal érinti, a változási vázrajz szerinti telekalakítást követően a szabályozási terv szerinti útszélesítés megvalósul a kialakuló 063/507 hrsz-ú és a szomszédos 063/508 hrsz-ú ingatlan mellett.

Közművek

Nagyszénászug területén a víz, az elektromos, valamint elektronikus hírközlési hálózat került kialakításra. A vízhálózat kiépítésével egyidejűleg a közcsatorna hálózat kiépítésére nem került sor, de erre lehetőséget biztosíthat a meglévő szennyvízhálózat közelsége, illetve a terület közelében 2015-ben elkészült szennyvíztisztító mű.

Az esetleges többlet szennyvíz keletkezése jelen módosítás során nem számottevő, az övezetben megengedett gazdasági épületek esetében nagyobb szennyvízterhelésre nem kellene számítani, az esetleges többletnövekedés közműpótló berendezéssel megoldható. A közműpótló addig üzemeltethető, míg az ingatlannal határos közterületen ki nem épül a csatlakozásra alkalmas közműves szennyvízelvezető hálózat. Kiépülést követően az ingatlan belső szennyvízelvezető hálózatát – a szolgáltató eljárási rendjének betartása mellett – rá kell csatlakoztatni a közműves szennyvízelvezető hálózatra. A területet nyílt karsztos jellege miatt a közcsatorna kiépítéséig a szennyvíz által okozott esetleges terhelések minimalizálása érdekében javasolt a házi szennyvíztározók szakszerű, zárt (duplafalú és vízzáró) működésének nagyobb fokú ellenőrzése, akár az összegyűjtött szennyvíz begyűjtéséről szóló számlák ellenőrzésével. A vízzáróság vizsgálata a vízfogyasztás és az elszállított szennyvíz mennyiségének összevetésével történhet. Ha az eltérés a 20 %-ot eléri és a felhasználó az eltérést locsolómérőn kimutatott fogyasztással, vagy belső hálózati vízfolyással nem tudja indokolni, úgy valószínűsíthető, hogy az akna vízzárósága nem megfelelő. Amennyiben a minimális 6 méteres útszélesség nem biztosítható, ott a szennyvízhálózat kiépítése esetén nyomott szennyvízelvezetés valószínűsíthető meg, mely esetében minden rácsatlakozó ingatlannál házi átemelő létesítése szükséges.

A vizsgált ingatlan a Pataksor utcában fekszik, ahol a közművek közül a víz, a villamos energia, illetve az elektromos hírközlés is elérhető. Az e-közmű nyilvántartása szerint a telek egyik hálózatra sem csatlakozik. A Pataksor utcában kiépült ugyan a Nagyszénászug településrész kiszolgálását a jövőben biztosítani hivatott közcsatorna gerincvezetéke, azonban az jelenleg nem képezi a közcsatorna hálózat részét.

Szennyvízkezelés szabályai a HÉSz alapján:


„11. § (5) A keletkező szennyvizek tisztítására helyben létesítendő szennyvíztisztító kisberendezés akkor alkalmazható, ha:

- a) a közcsatorna hálózat nem közelíti meg a telket 200 m távolságon belül,*
- b) a tisztított vizek számára a megfelelő felszíni élővíz befogadó rendelkezésre áll, a tisztított vizet a felszín alatt elhelyezni tilos,*
- c) a kisberendezés védőterület igénye nem nyúlik túl a tárgyi telken.*

(6) Zárt szennyvíztároló akkor alkalmazható, ha:

a) a közcatorna hálózat nem közelíti meg a telket 200 m távolságon belül,

b) a szennyvizet elszállító gépkocsi számára megfelelő szélességű és kiépítettségű út áll rendelkezésre.

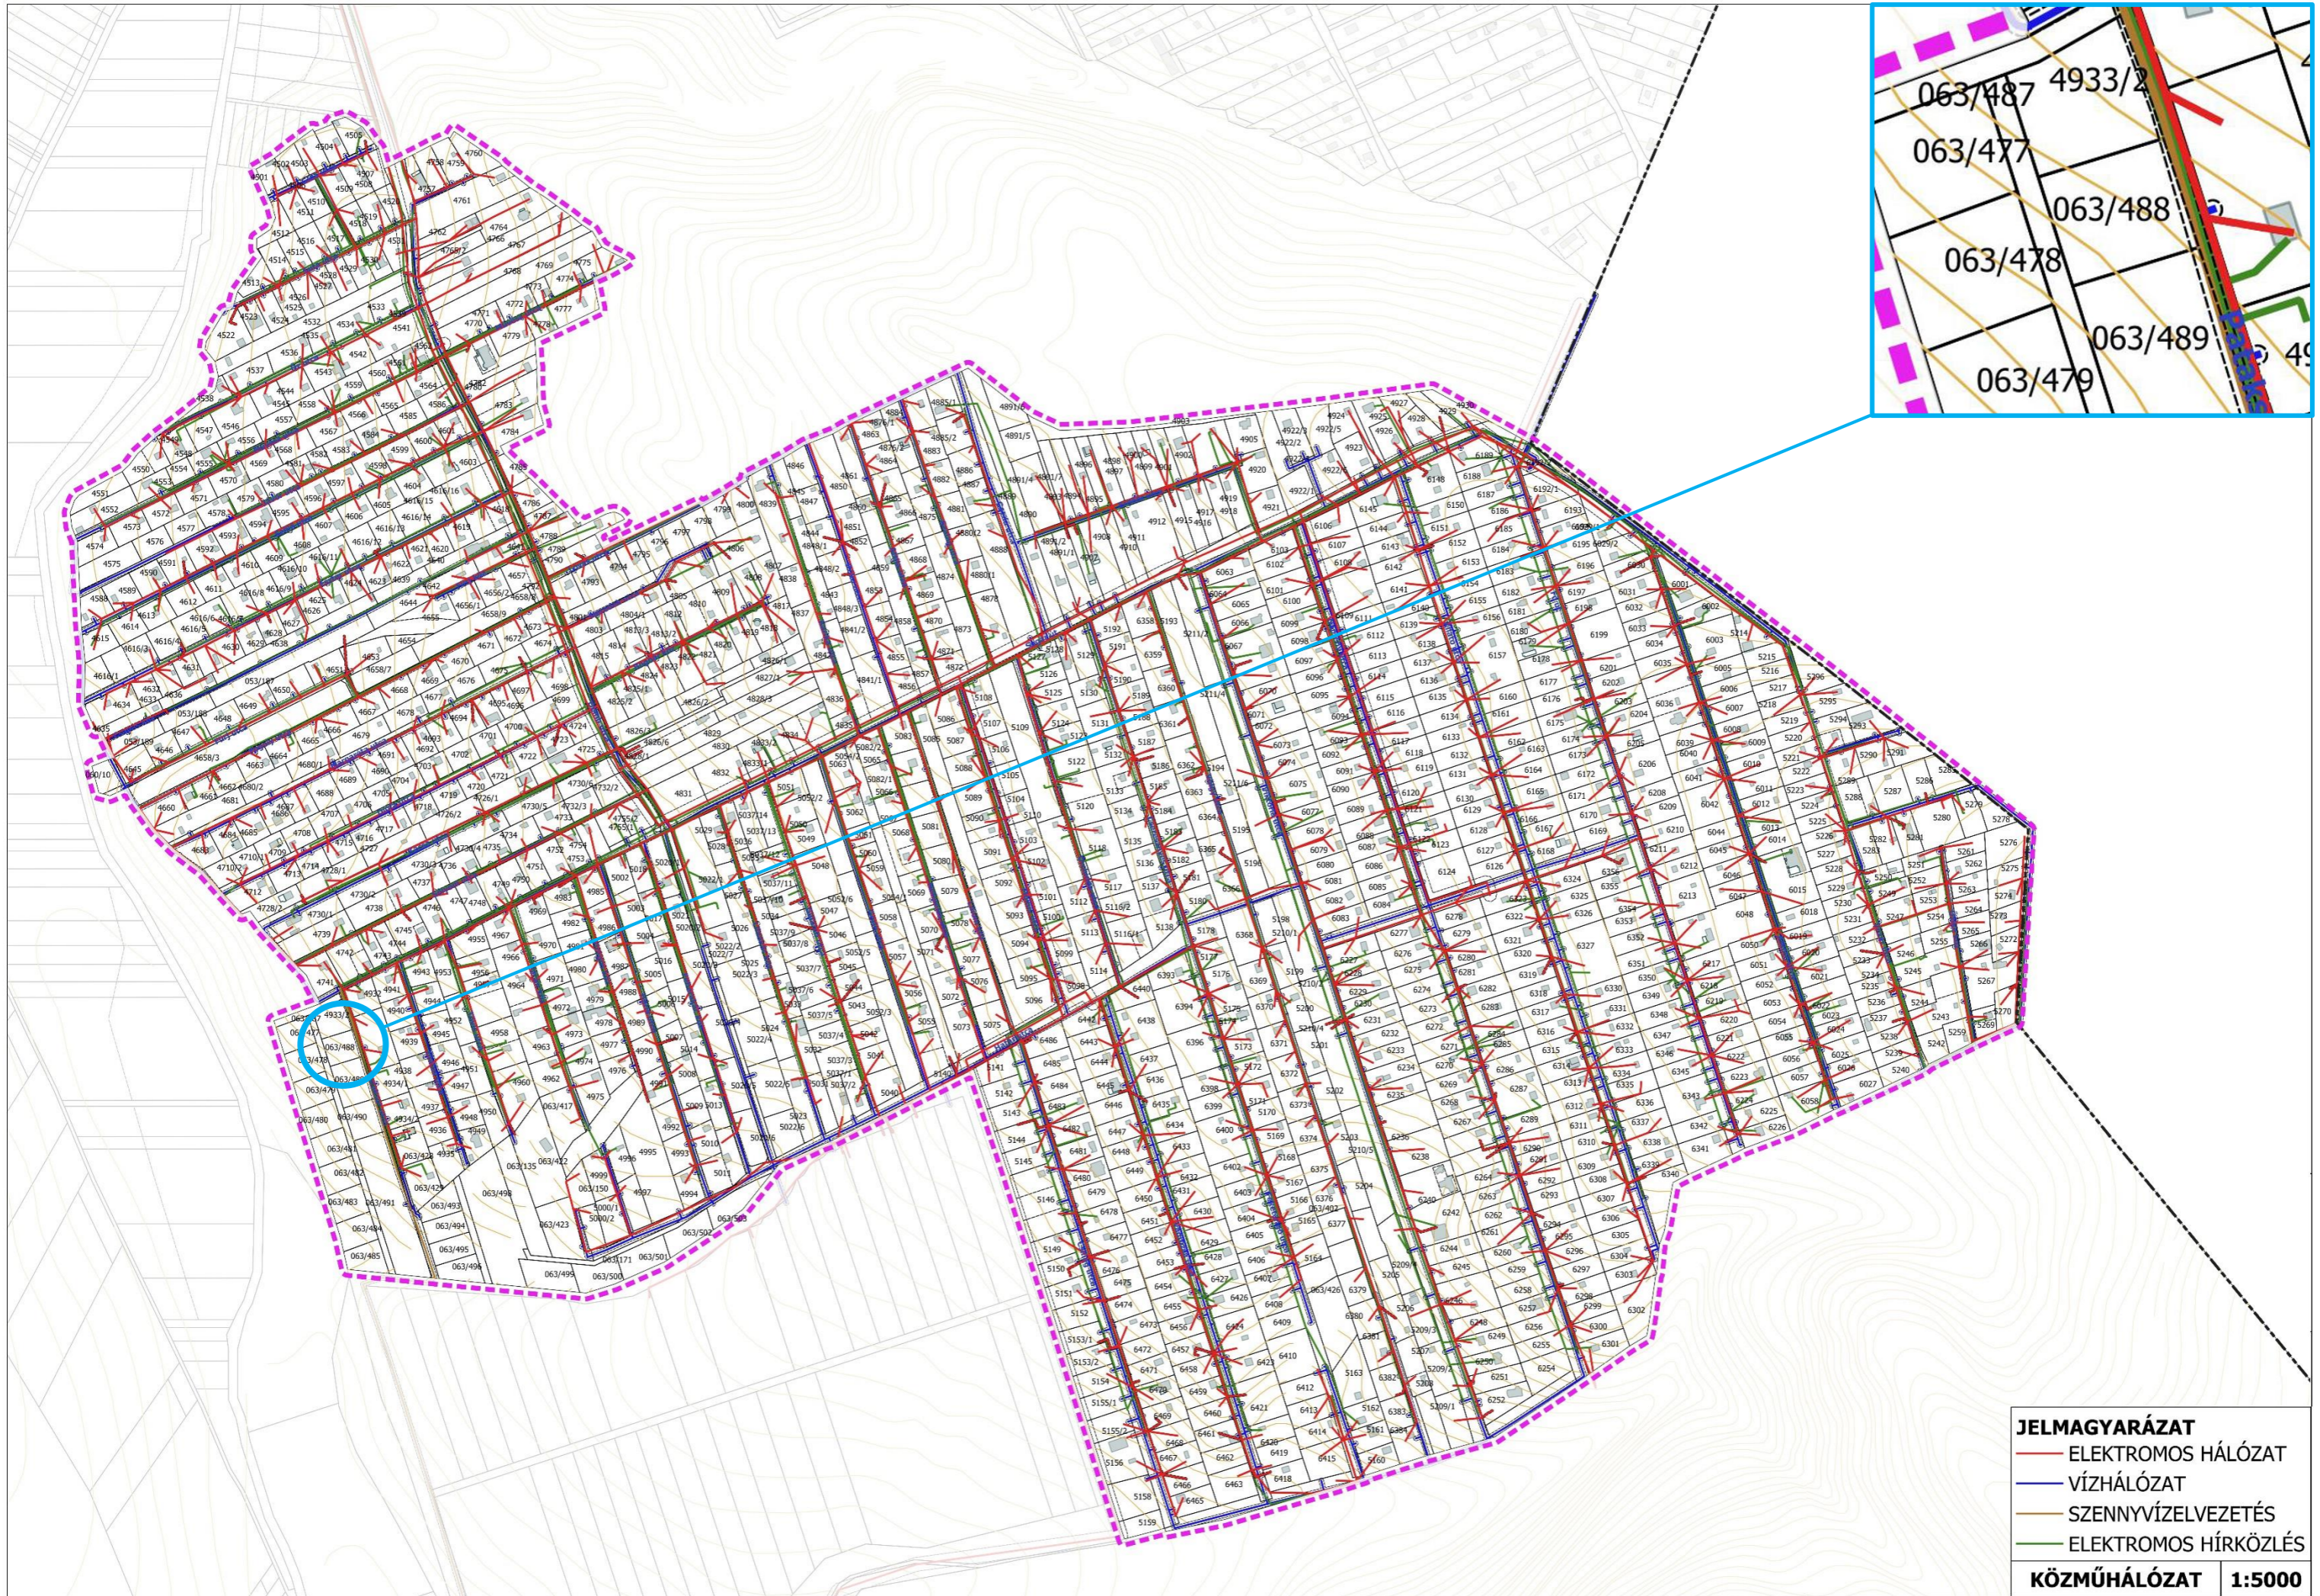

JELMAGYARÁZAT

- ELEKTROMOS HÁLÓZAT
- VÍZHÁLÓZAT
- SZENNYVÍZELVEZETÉS
- ELEKTROMOS HÍRKÖZLÉS

KÖZMŰHÁLÓZAT 1:5000


II. A TERÜLETRENDEZÉSI TERVEKKEL VALÓ ÖSSZEFÜGGÉSEK VIZSGÁLATA

Budakeszi Város közigazgatási területén a Magyarország és egyes kiemelt térségeinek területrendezési tervéről szóló 2018. évi CXXXIX. törvény (továbbiakban: MaTrT) országos rendelkezéseit a Budapesti Agglomeráció területére vonatkozó szabályokkal együttesen kell alkalmazni.


Az Országgyűlés 2018. december 12-én fogadta el a MaTrT-t, amelynek területrendezési terveket érintő fejezetei 2019. március 15-től hatályosak. A MaTrT második része tartalmazza az Országos Területrendezési Terv (OTrT), míg a harmadik rész pedig a Budapesti Agglomeráció Településrendezési Tervének (BATrT) előírásait.

Pest megye Területrendezési Tervének egyedileg meghatározott övezete vonatkozna Budakeszi településre is.

A módosítással érintett terület az OTrT szerkezeti tervében a **mezőgazdasági térség** része, a BATrT-ben pedig **kertes mezőgazdasági térségként** szerepel.

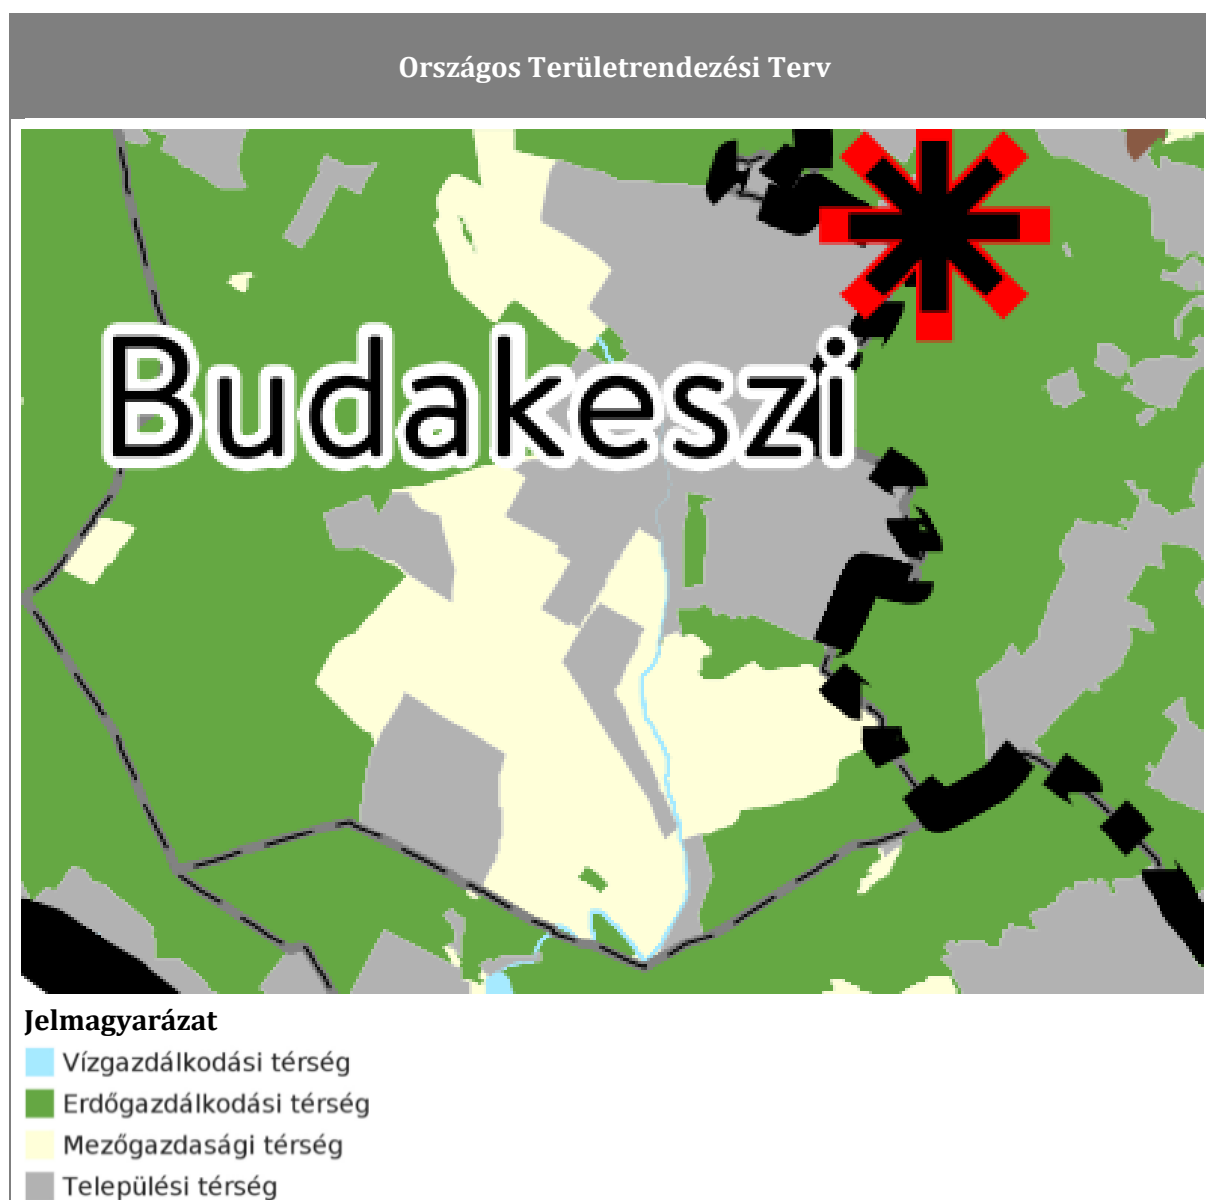

„Mezőgazdasági térség: az országos és vármegyei területrendezési tervben megállapított területfelhasználási kategória, amelybe elsősorban szántó, gyep - ingatlan-nyilvántartás szerint rét, legelő művelési ágba sorolt területek -, szőlő, gyümölcsös és kert területek tartoznak, és amelyen a mezőgazdasági funkció hosszú távú fenntartása indokolt;”

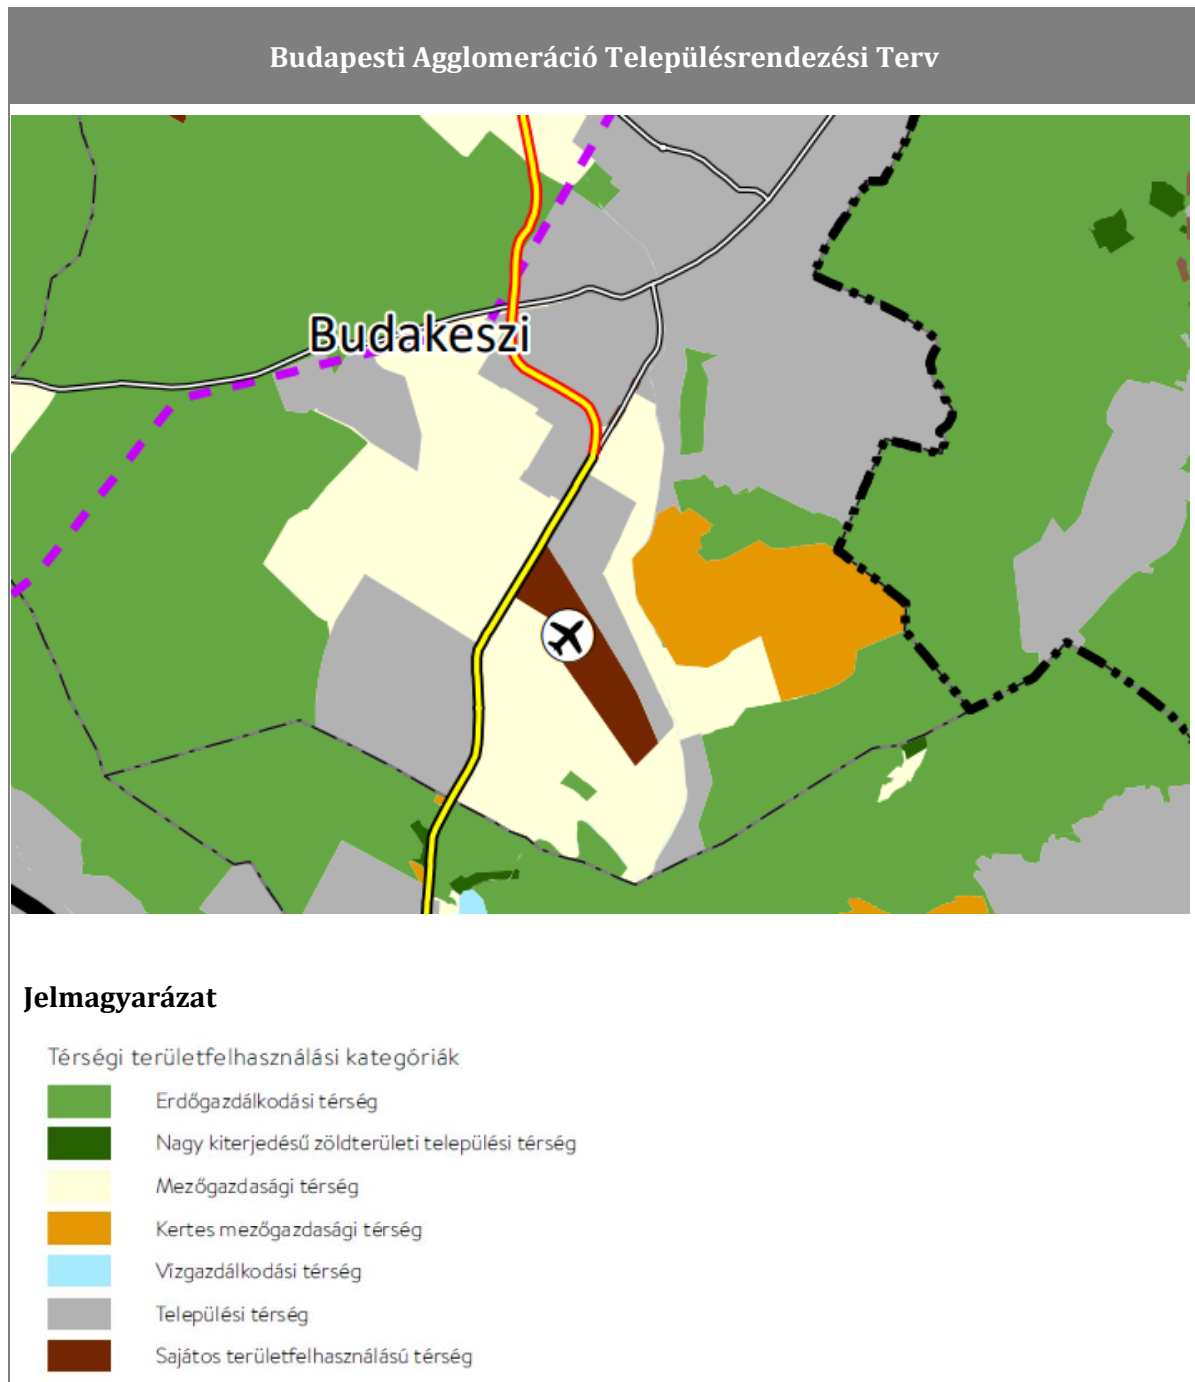

„Kertes mezőgazdasági térség: a BATrT-ben egyedileg megállapított olyan területfelhasználási kategória, amelybe azon zártkerti területek tartoznak, amelyek fekvése, szerkezete, telekstruktúrája, hasznosítása módja és intenzitása, valamint beépítettsége eltér a mezőgazdasági térség területeitől;”

„40. § (3) A kertes mezőgazdasági térségnek az I. és II. osztályú borszőlő termőhelyi kataszterhez, az ökológiai hálózat magterületéhez vagy az ökológiai hálózat ökológiai folyosójához tartozó területe nem minősíthető beépítésre szánt területté.

(4) A kertes mezőgazdasági térség területét - az (1) és (2) bekezdés szerinti beépítésre szánt terület növekményének kivételével - a településrendezési tervben **beépítésre nem szánt övezetbe** kell sorolni.”

A Budapesti Agglomeráció Övezeti Tervében alkalmazott országos és kiemelt térségi övezetek együttesen a következők:

1. ökológiai hálózat magterületének övezete,
2. ökológiai hálózat ökológiai folyosójának övezete,
3. ökológiai hálózat puffterületének övezete,
4. kiváló termőhelyi adottságú szántók övezete,
5. jó termőhelyi adottságú szántók övezete,
6. erdők övezete,
7. erdőtelepítésre javasolt terület övezete,
8. tájképvédelmi terület övezete,
9. világörökségi és világörökségi várományos területek övezete,
10. vízminőség-védelmi terület övezete,
11. rendszeresen belvízjárta terület övezete,
12. nagyvízi meder övezete,
13. ásványi nyersanyagvagyon övezete,
14. földtani veszélyforrás terület övezete,
15. honvédelmi és katonai célú terület övezete.

A meghatározott övezetek közül a tervezési területet egyik sem érinti:

Övezet neve	Érintettség
Ökológiai hálózat magterületének övezete	<i>nem érinti</i>
Ökológiai hálózat ökológiai folyosójának övezete	<i>nem érinti</i>
Ökológiai hálózat puffterületének övezete	<i>nem érinti</i>
Kiváló termőhelyi adottságú szántók övezete	<i>nem érinti</i>
Jó termőhelyi adottságú szántók övezete	<i>nem érinti</i>
Erdők övezete	<i>nem érinti</i>
Erdőtelepítésre javasolt terület övezete	<i>nem érinti</i>
Tájképvédelmi terület övezete	<i>érinti</i>
Világörökségi és világörökségi várományos területek övezete	<i>nem érinti</i>
Vízminőség-védelmi terület övezete	<i>érinti</i>
Rendszeresen belvízjárta terület övezete	<i>nem érinti</i>
Nagyvízi meder övezete	<i>nem érinti</i>
Ásványi nyersanyagvagyon övezete	<i>érinti</i>
Földtani veszélyforrás terület övezete	<i>nem érinti</i>
Honvédelmi és katonai célú terület övezete	<i>érinti</i>

Tájképvédelmi terület övezete: a területrendezésért felelős miniszter rendeletében megállapított, kiemelt térségi területrendezési terv esetében a miniszteri rendeletben, valamint a megyei területrendezési tervben alkalmazott övezet, amelybe a természeti

adottságok, rendszerek, valamint az emberi tevékenység kölcsönhatása, változása következtében kialakult olyan területek tartoznak, amelyek a táj látványa szempontjából sajátos és megkülönböztetett fontosságú, megőrzésre érdemes esztétikai jellemzőkkel bírnak.

A tájképvédelmi terület övezetének tervlapjait, a területrendezésért felelős miniszter rendelete állapítja meg.

„4. § (1) A tájképvédelmi terület övezete területére a vármegye területrendezési tervének megalapozó munkarésze keretében meg kell határozni a tájjelleg térségi jellemzőit, valamint a település teljes közigazgatási területére készülő településrendezési eszköz megalapozó vizsgálata keretében meg kell határozni a tájjelleg megőrzendő elemeit, elemegyütteseit, valamint a tájképi egység és a hagyományos tájhasználat helyi jellemzőit.

(2) A tájképvédelmi terület övezetével érintett területre a tájképi egység, a hagyományos tájhasználat fennmaradása, valamint a tájba illesztés biztosítása érdekében - a településképvédelméről szóló törvény vagy annak felhatalmazása alapján kiadott jogszabály eltérő rendelkezésének hiányában - meg kell határozni

a) a településrendezési eszközökben a területfelhasználás és az építés helyi rendjének egyedi szabályait,

b) a településképvédelméről szóló 2016. évi LXXIV. törvény 2. § (2) bekezdése szerinti településképi rendeletben (a továbbiakban: településképi rendelet) a településképi követelményeket.

(3) A tájképvédelmi terület övezetében bányászati tevékenység folytatása a bányászati szempontból kivett helyekre vonatkozó előírások alkalmazásával engedélyezhető.

(4) A tájképvédelmi terület övezetében a közlekedési, elektronikus hírközlési és energetikai infrastruktúra-hálózatokat, továbbá az erőműveket a tájképi egység megőrzését és a hagyományos tájhasználat fennmaradását nem veszélyeztető műszaki megoldások alkalmazásával kell megvalósítani.

Vízminőség-védelmi terület övezete: A vízminőség-védelmi terület övezetébe tartozó települések településrendezési eszközeinek készítése során ki kell jelölni a vízvédellel érintett területeket. A kijelölt vízvédellel érintett területekre vonatkozó egyedi szabályokat a helyi építési szabályzatban kell megállapítani.”

A vízminőség-védelmi terület övezetében keletkezett szennyvíz övezetből történő kivezetéséről és az övezeten kívül keletkezett szennyvizek övezetbe történő bevezetéséről, illetve a szennyvíz övezeten belüli kezelésének feltételeiről a vármegye területrendezési tervében rendelkezni kell.

A vízminőség-védelmi terület övezetébe tartozó települések településrendezési eszközeinek készítése során ki kell jelölni a vízvédellel érintett területeket. A kijelölt vízvédellel érintett területekre vonatkozó egyedi szabályokat a helyi építési szabályzatban kell megállapítani. A vízminőség-védelmi terület övezetében bányászati tevékenység folytatása a bányászati szempontból kivett helyekre vonatkozó előírások alkalmazásával engedélyezhető.

Ásványi nyersanyagvagyon övezete: Az ásványi nyersanyagvagyon övezetét a településrendezési eszközökben kell tényleges kiterjedésének megfelelően lehatárolni. A településrendezési eszközökben csak olyan területfelhasználási egység, építési övezet vagy

övezet jelölhető ki, amely az ásványi nyersanyagvagyon távlati kitermelését nem lehetetleníti el.

Honvédelmi és katonai célú terület övezete: az OTrT-ben megállapított, kiemelt térségi és vármegyei területrendezési tervben alkalmazott övezet, amelyben a Magyarország védelmi képességeit alapvetően meghatározó vagy a NATO-tagságból eredő, valamint a nemzetközi szerződésekben vállalt köteleességek teljesítéséhez és a Magyar Honvédség alapfeladatainak rendeltetészerű, szakszerű és jogszerű ellátásához szükséges építmények elhelyezésére vagy katonai tevékenységek végzésére szolgáló területek találhatók.

A honvédelmi és katonai célú terület övezetét a településrendezési tervben kell tényleges kiterjedésének megfelelően lehatárolni.

Az övezet területét a településrendezési tervben

a) a b) pontban megfogalmazottak kivételével - minden területfelhasználási kategóriában - beépítésre szánt vagy beépítésre nem szánt különleges honvédelmi, katonai és nemzetbiztonsági célra szolgáló építési övezetbe vagy övezetbe kell sorolni;

b) a zárt bekerített objektumok kivételével honvédelmi célú erdőterület övezetbe kell sorolni, ha az adott terület az erdők övezete által is érintett.

Az a-b) pontban foglalt építési övezet, övezet módosítása csak a honvédelemért felelős miniszter hozzájárulásával lehetséges.


Pest megye Területrendezési Tervében alkalmazott egyedileg meghatározott övezetek a következők:


Övezet neve	Érintettség
Innovációs-technológiai fejlesztés támogatott célterületének övezete	<i>érinti</i>
Logisztikai fejlesztések támogatott célterületének övezete	<i>nem érinti</i>
Turisztikai fejlesztések támogatott célterületének övezete	<i>érinti</i>
Kertes mezőgazdasági területek övezete	<i>nem érinti</i>
Klímaváltozásnak fokozottan kitett területek övezete	<i>nem érinti</i>

Az innovációs-technológiai fejlesztés támogatott célterületének övezete által érintett településeken a településrendezési eszközök készítése során – azokon az innovációstechnológiai fejlesztési céllal kijelölt kereskedelmi, szolgáltató gazdasági besorolású területeken, amelyeket a települési önkormányzat döntésével kiemelt innovációstechnológiai fejlesztési területté minősít – az építési telek megengedett legnagyobb beépítettsége 10 %-al lehet magasabb, a legkisebb zöldfelületi arány pedig 5 %-al alacsonyabb, mint az OTÉK 2. számú mellékletében meghatározott, a kereskedelmi, szolgáltató gazdasági terület sajátos használat szerinti területéhez rendelt érték.


A turisztikai fejlesztések támogatott célterületének övezetével érintett települések településfejlesztési koncepciója, integrált településfejlesztési stratégiája és településrendezési eszközei készítése, felülvizsgálata, valamint módosítása során a turisztikai fejlesztések (a párhuzamos fejlesztések elkerülése érdekében) a térségi szempontok figyelembevételével, a koordinált tervezés keretében, valamint a folytonosságot biztosító nyomvonalak megteremtésével valósítható meg.

Az alábbiakban kerül sor a BATrT övezeti tervlapjainak a tervezési területre történő bemutatására:

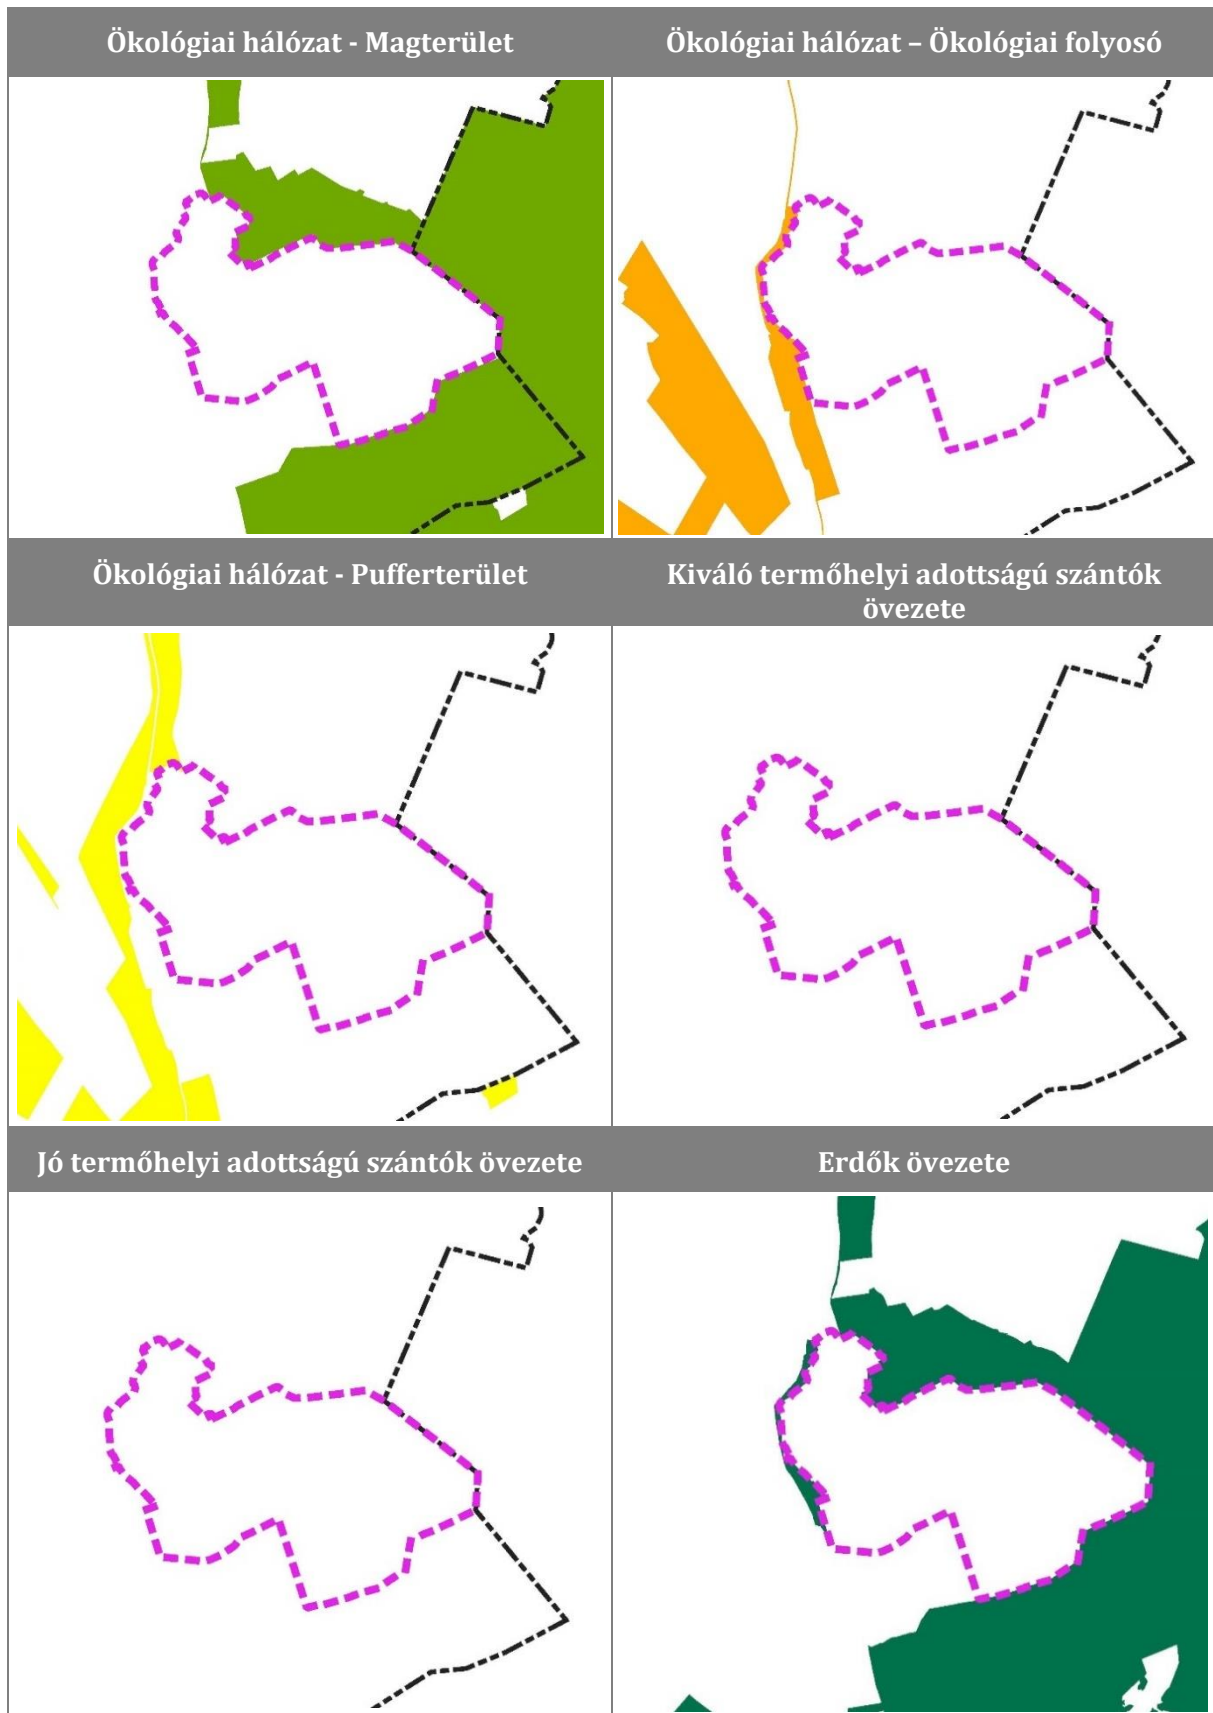


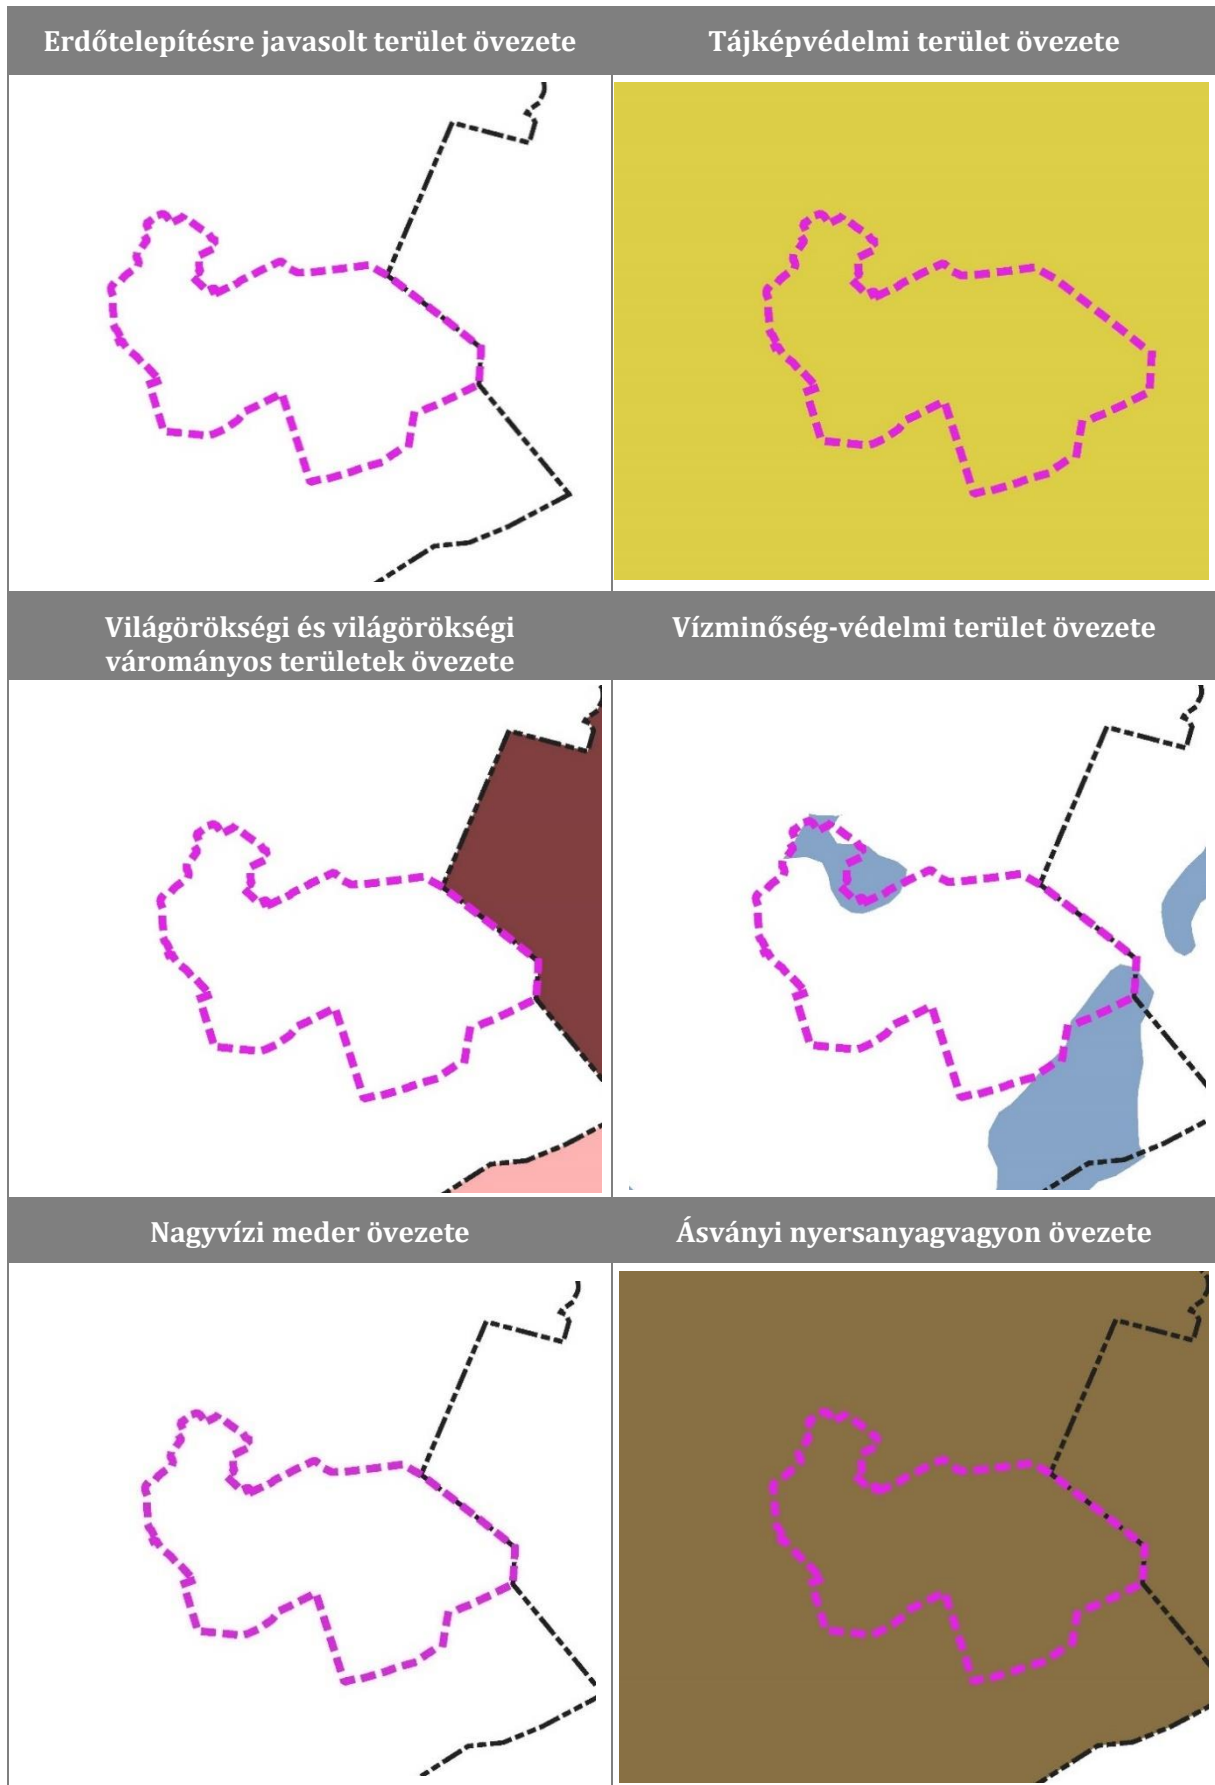


Honvédelmi és katonai célú terület övezete

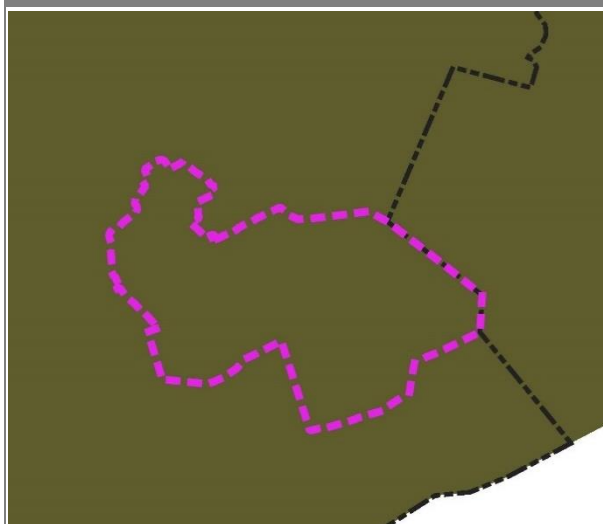


Földtani veszélyforrás terület övezete

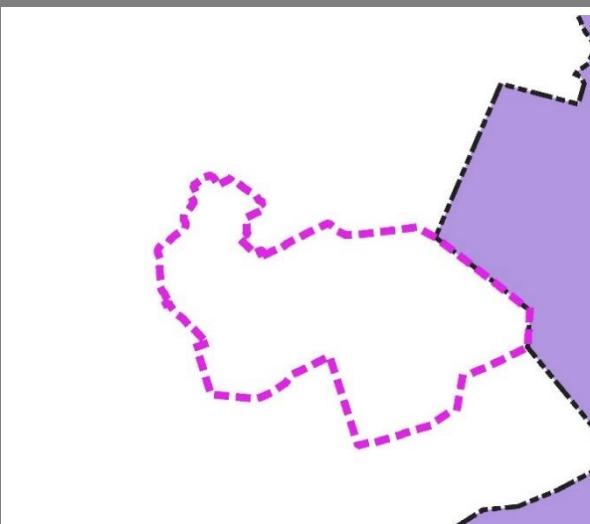

Rendszeresen belvízjárta terület övezete

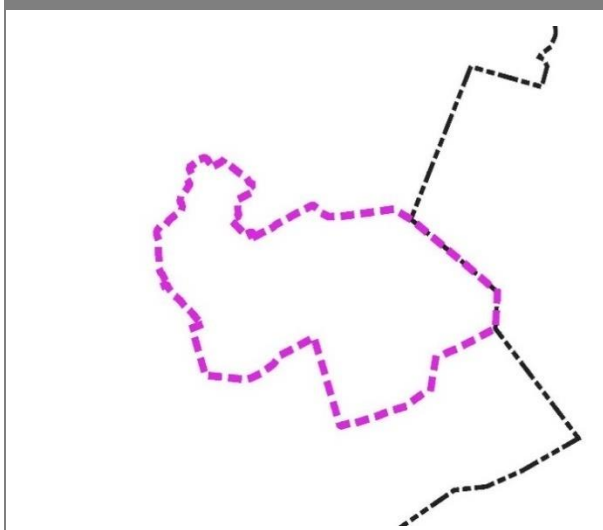


Az alábbiakban kerül sor Pest megye Területrendezési Tervének egyedi övezeti tervlapjainak a tervezési területre történő bemutatására:

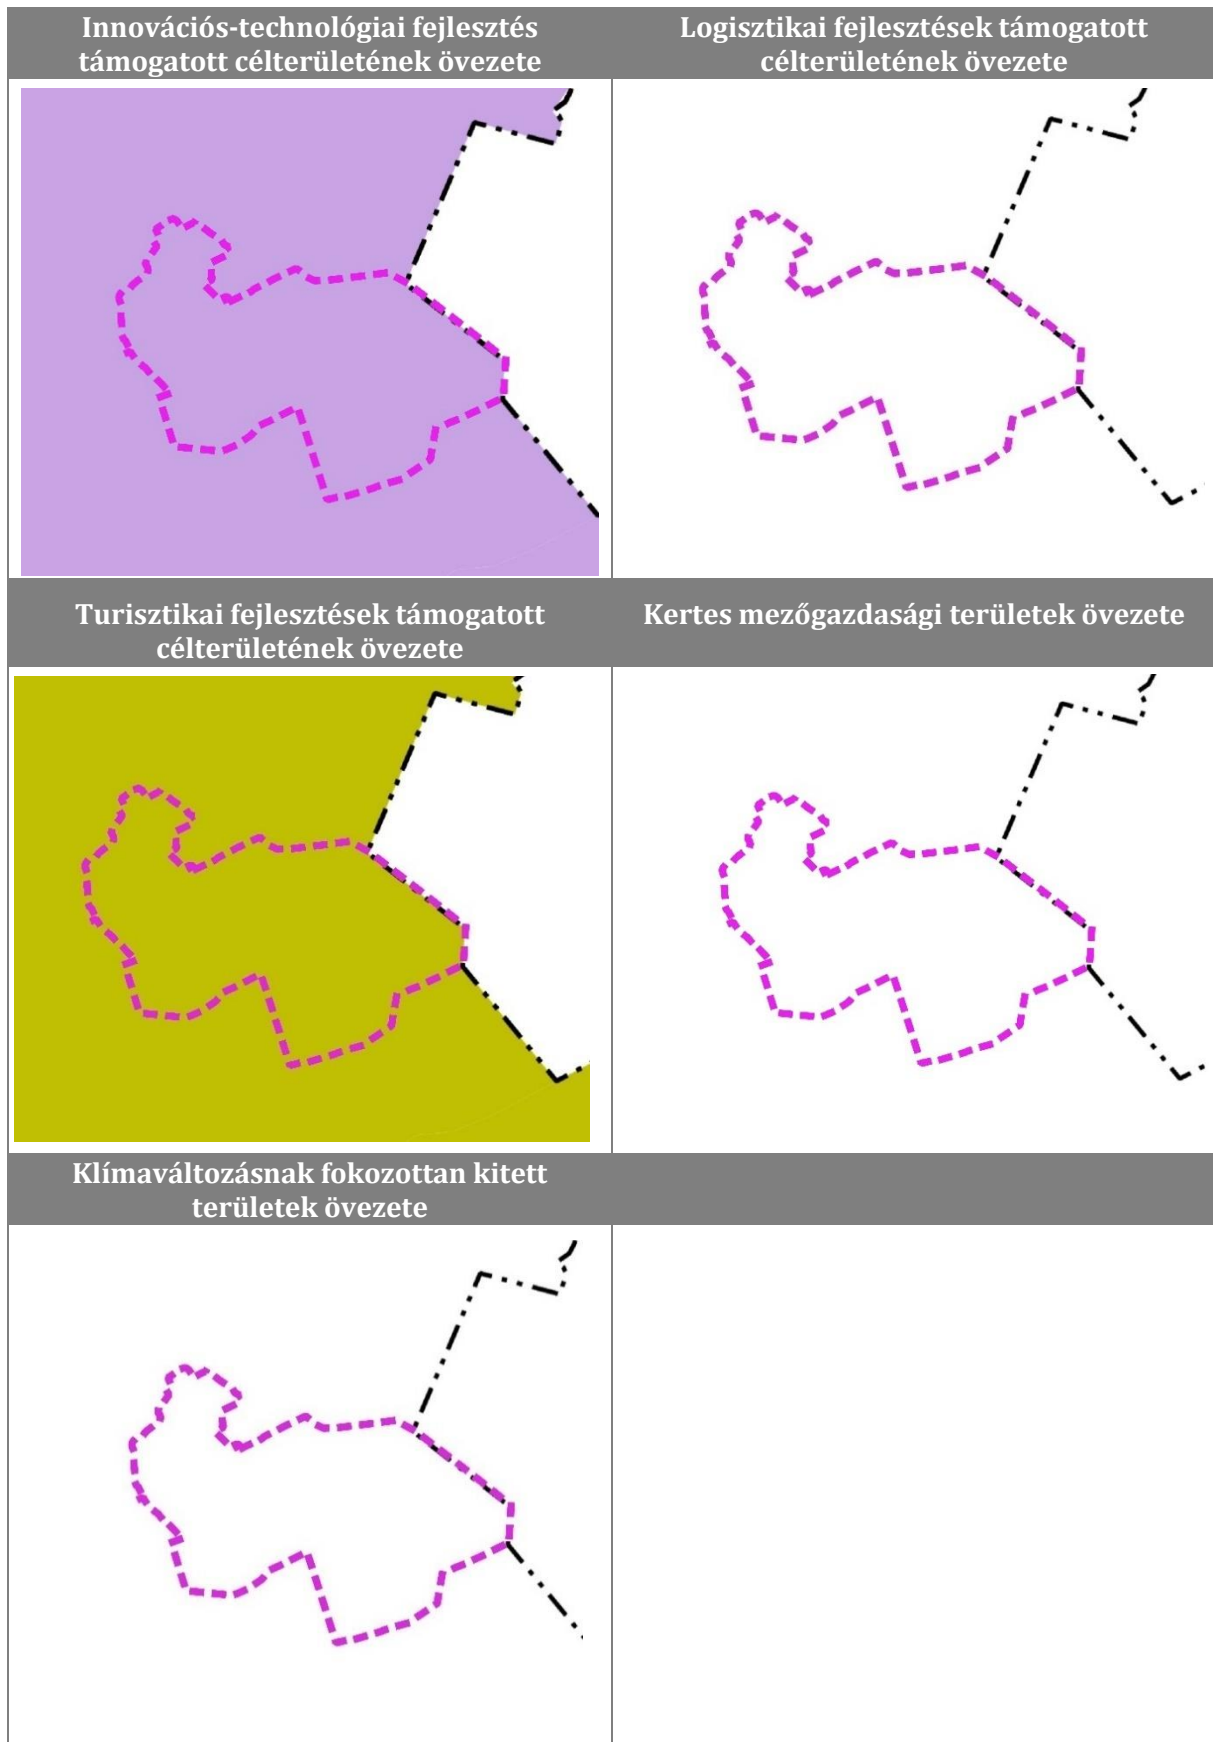

III. A HATÁLYOS TAK, TKR, TELEPÜLÉSRENDEZÉSI ELŐÍRÁSOK BEMUTATÁSA

Településképi Arculati Kézikönyv (TAK):

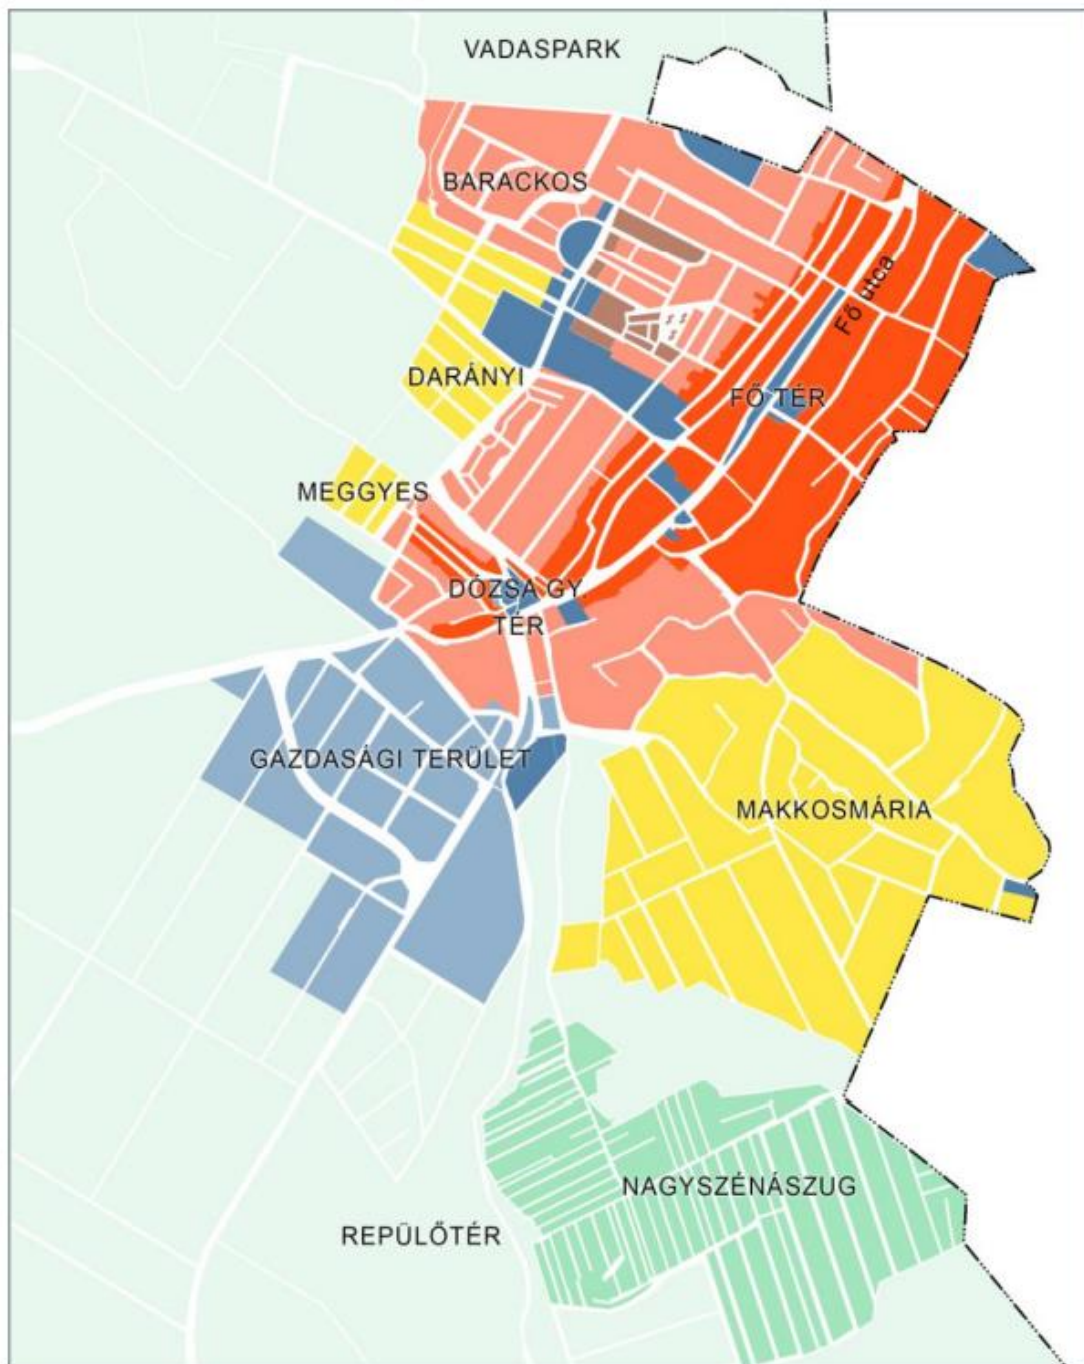

- | | | |
|-------------------------------|------------------------------------|----------------------------------|
| ● történeti településrész | ● teleszerű beépítés | ● kertes mezőgazdasági területek |
| ● általános településrész | ● településközpont | ● egyéb külterületek |
| ● átalakuló, új településrész | ● kereskedelmi-gazdasági területek | |

KERTES MEZŐGAZDASÁGI TERÜLET

Sajátos karaktert képvisel Budakeszin a nagyszénászugi kertes mezőgazdasági terület, sok zölddel rendelkező változatos domborzatú településrész.


A városvezetés távlati célkitűzései szerint e területet továbbra is a saját ellátást szolgáló kertészkedés, valamint az aktív szabadidő eltöltést biztosító kertészeti tevékenység színtere marad.

Nagyszénászug többnyire szabadidős céllal használt kiskertes terület alacsony beépítettséggel, szabályosan parcellázott telkekkel. Ebből következően a terület jellemzően zöld, az épületek alapterülete nem nagy.

A meglévő keskeny utcák a terület megfelelő megközelítését nehezen biztosítják.

Az épületek földszintesek, tetőterük esetenként beépített. Az épületek formai megjelenése nem képez egységes arculatot, magas- és lapostetős épületek is találhatóak a településrészen.

A gazdasági célú épületek korszerű, igényes anyagok felhasználásával, sok esetben jó építészeti minőségben készültek el az elmúlt 15 évben.

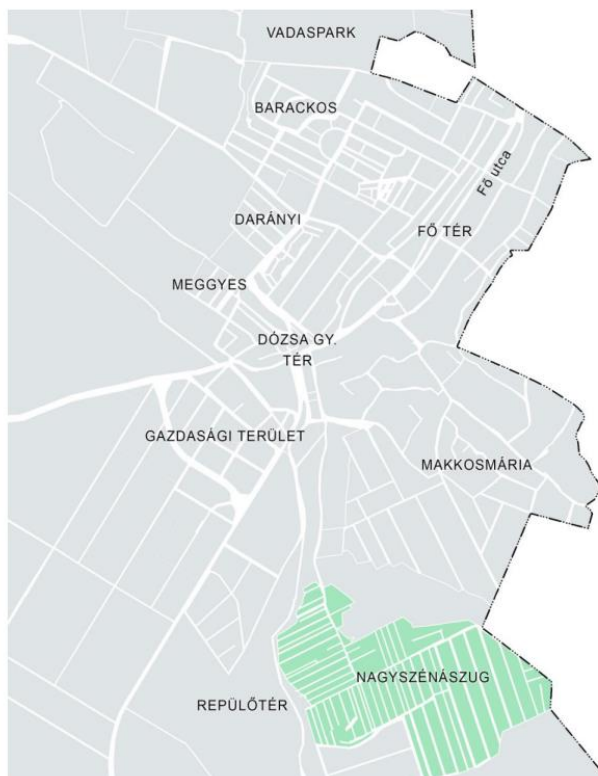

AJÁNLÁSOK - KERTES MEZŐGAZDASÁGI TERÜLET

TETŐFORMA, TETŐHAJLÁSSZÖG

Kerülendő a 45° feletti tetőhajlásszögű, magas tetőgerincű épületek építése. Az épületek kis alapterülete miatt javasolt az egyszerű, nyugodt tetőforma. Az összetett, bonyolult tetőszerkezet építése nem ajánlott.

ÉPÍTÉSZETI AJÁNLÁSOK

Javasolt a terület használatának, funkciójának, hangulatának megfelelő, kisméretű, természetközeli épület építése.

Új telek beépítésekor az épület elhelyezésekor figyelembe kell venni a szomszédos ingatlanok beépítését, hogy azok megfelelő használatát ne zavarjuk, a benapozását továbbra is biztosítsuk.


Az alacsony beépíthetőségből eredő kisméretű épületekkel a laza beépítés megoldható, így biztosítva a már ott lévő épületek zavartalan használatát.

ANYAGHASZNÁLAT

Ajánlott az épület anyaghasználatánál, színharmóniájánál a természetes anyagok és színek alkalmazása, használata.



Településképi rendelet (Tkr.) - 35/2017. (XII.20.) önkormányzati rendelet:

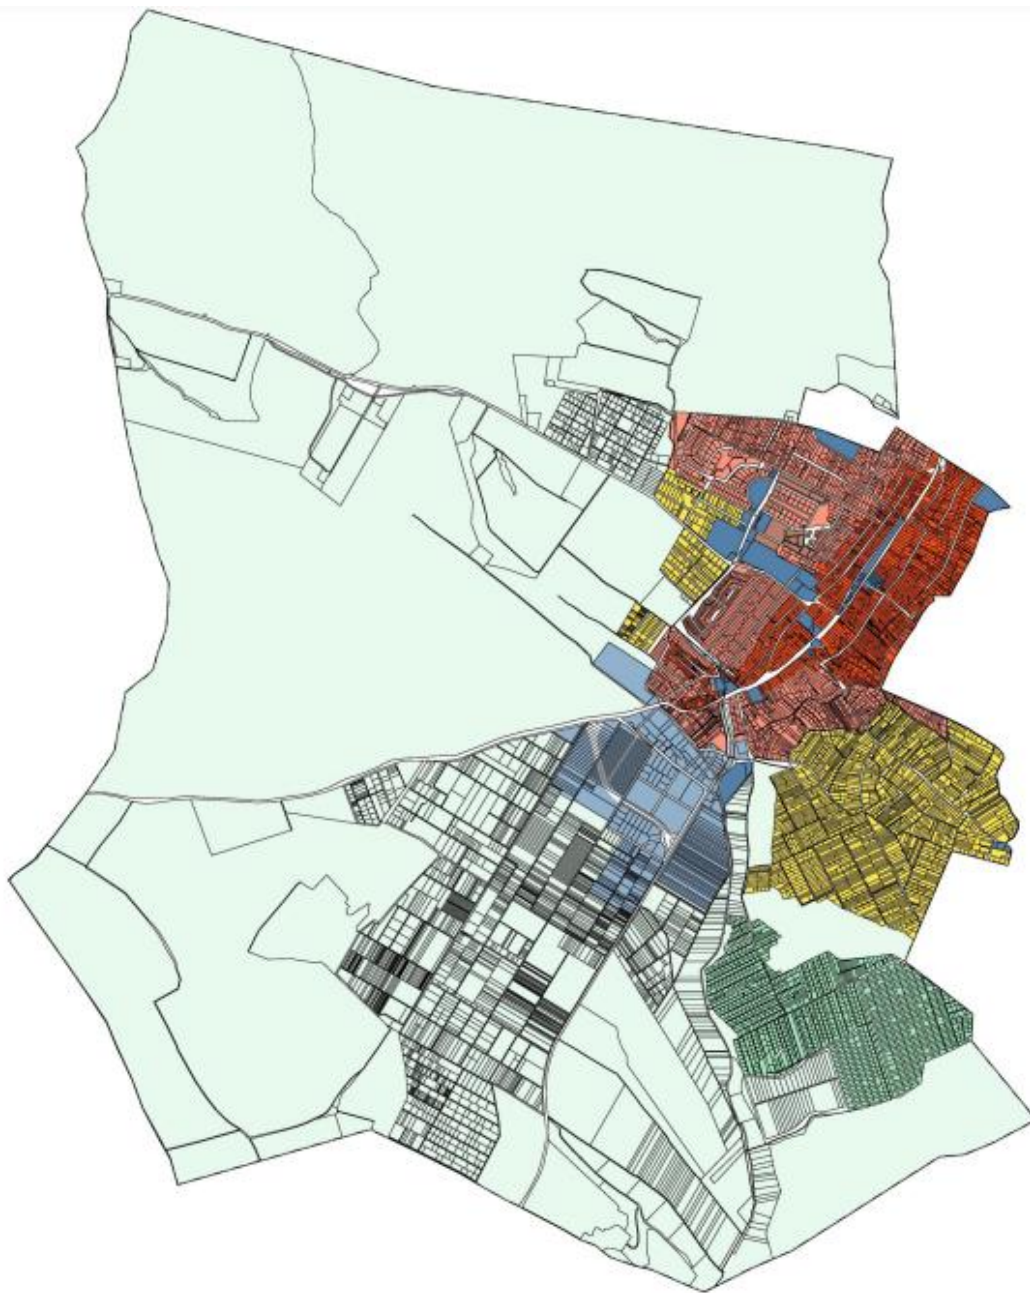

- történeti településrész településképi szempontból meghatározó terület
- általános településrész településképi szempontból meghatározó terület
- átalakuló, új településrész településképi szempontból meghatározó terület
- teleszerű beépítésű településképi szempontból meghatározó terület
- településközpont településképi szempontból meghatározó terület
- kereskedelmi-gazdasági településképi szempontból meghatározó terület
- kertés mezőgazdasági településképi szempontból meghatározó terület
- egyéb külterületi településképi szempontból meghatározó területe

*„ 10. Kertes mezőgazdasági településképi szempontból meghatározó területre vonatkozó
településképi követelmények*

11. § A kertes mezőgazdasági településképi szempontból meghatározó területen

- a) Csak környezetbarát, a magyar építészeti hagyományoknak megfelelő, vagy azokhoz településképi szempontból esztétikusan illeszthető tömegalakítás és anyagok alkalmazhatók. Az ettől eltérő más tömegalakítás és anyaghasználat településképi illeszkedését, és a 9 m-nél nagyobb épületmagasságú épületek tájképi illeszkedését látványtervvel kell igazolni.*
- b) Kerítés csak a terület rendeltetéséhez szükséges módon, alapozás és lábazat nélküli drótfonatos, vagy faanyagú, karámszerű kivitelben építhető.”*

A HÉSZ hatályos előírásai az Mk övezetre:

„20. § (1) A mezőgazdasági terület a tájkarakter megőrzése, a természeti értékek—, az ökológiai hálózat védelme, valamint a termőföld- és a vizek védelme céljából az alábbi területfelhasználási egységekre tagozódik:

a) Mk: kertes mezőgazdasági területek,

(2) Kertes mezőgazdasági terület a kisüzemi jellegű termelés, illetve a saját ellátást szolgáló kertészkedés, valamint az aktív szabadidő eltöltést biztosító kertészeti tevékenységre szolgál.

(3) Kertes mezőgazdasági területen a kertészeti termelést, termékfeldolgozás és tárolás építményei, valamint a borturizmust szolgáló épületek helyezhetők el.

(4) Kertes mezőgazdasági területen nem helyezhető el:

a) lakóépület,

b) üdülőépület.

(5) A kertes mezőgazdasági övezetben

a) egy telken legfeljebb 1 épület helyezhető el.

b) épületet -a fekvőtelkek kivételével- a közterületi telekhatártól számított 10 m-es, az oldalsó telekhatároktól számított 3 m-es, és a hátsó telekhatároktól számított 3 m-es sávban elhelyezni nem lehet, kivéve a természetvédelmi szempontú kijelöléssel érintett területekkel határos telkek esetében, ahol az oldalkert és hátsókert mérete 6,0 m, amennyiben a szabályozási terv építési helyet jelöl, az elő-, oldal- és hátsókert méretét a szabályozási terven jelöltek szerint kell figyelembe venni,


c) fekvőtelkek esetén épületet a közterületi telekhatártól számított 3 m-es, az oldalsó telekhatároktól számított 3 m-es, és a hátsó telekhatároktól számított 3 m-es sávban elhelyezni nem lehet

d) a terepszint alatti építmény alapterülete nem lehet több a telek területének 3 %-ánál, kivéve amennyiben a Rendelet 1. melléklete 3.1. BEÉPÍTÉSRE NEM SZÁNT TERÜLETEK I. (Mezőgazdasági területek övezetei) táblázatában meghatározott megengedett legnagyobb beépítettség ennél magasabb értéket állapít meg, ez esetben a táblázatba foglalt érték szerinti.

A HÉSZ vonatkozó paramtérei (1. melléklet):

3.1. BEÉPÍTÉSRE NEM SZÁNT TERÜLETEK I. (Mezőgazdasági területek övezetei)⁸¹

	A	B	C	D	E	F
1	övezet jele	beépíthető telek legkisebb mérete m ²	megengedett legnagyobb beépítettség %	megengedett legnagyobb épületmagasság m	épületek minimális távolsága nem közterületi telekhatártól m	egyéb
2	Kertes mezőgazdasági terület (Mk)					
3	<i>Mk</i>	720	3	3,5	<i>ok: 3</i> <i>hk: 3*</i>	

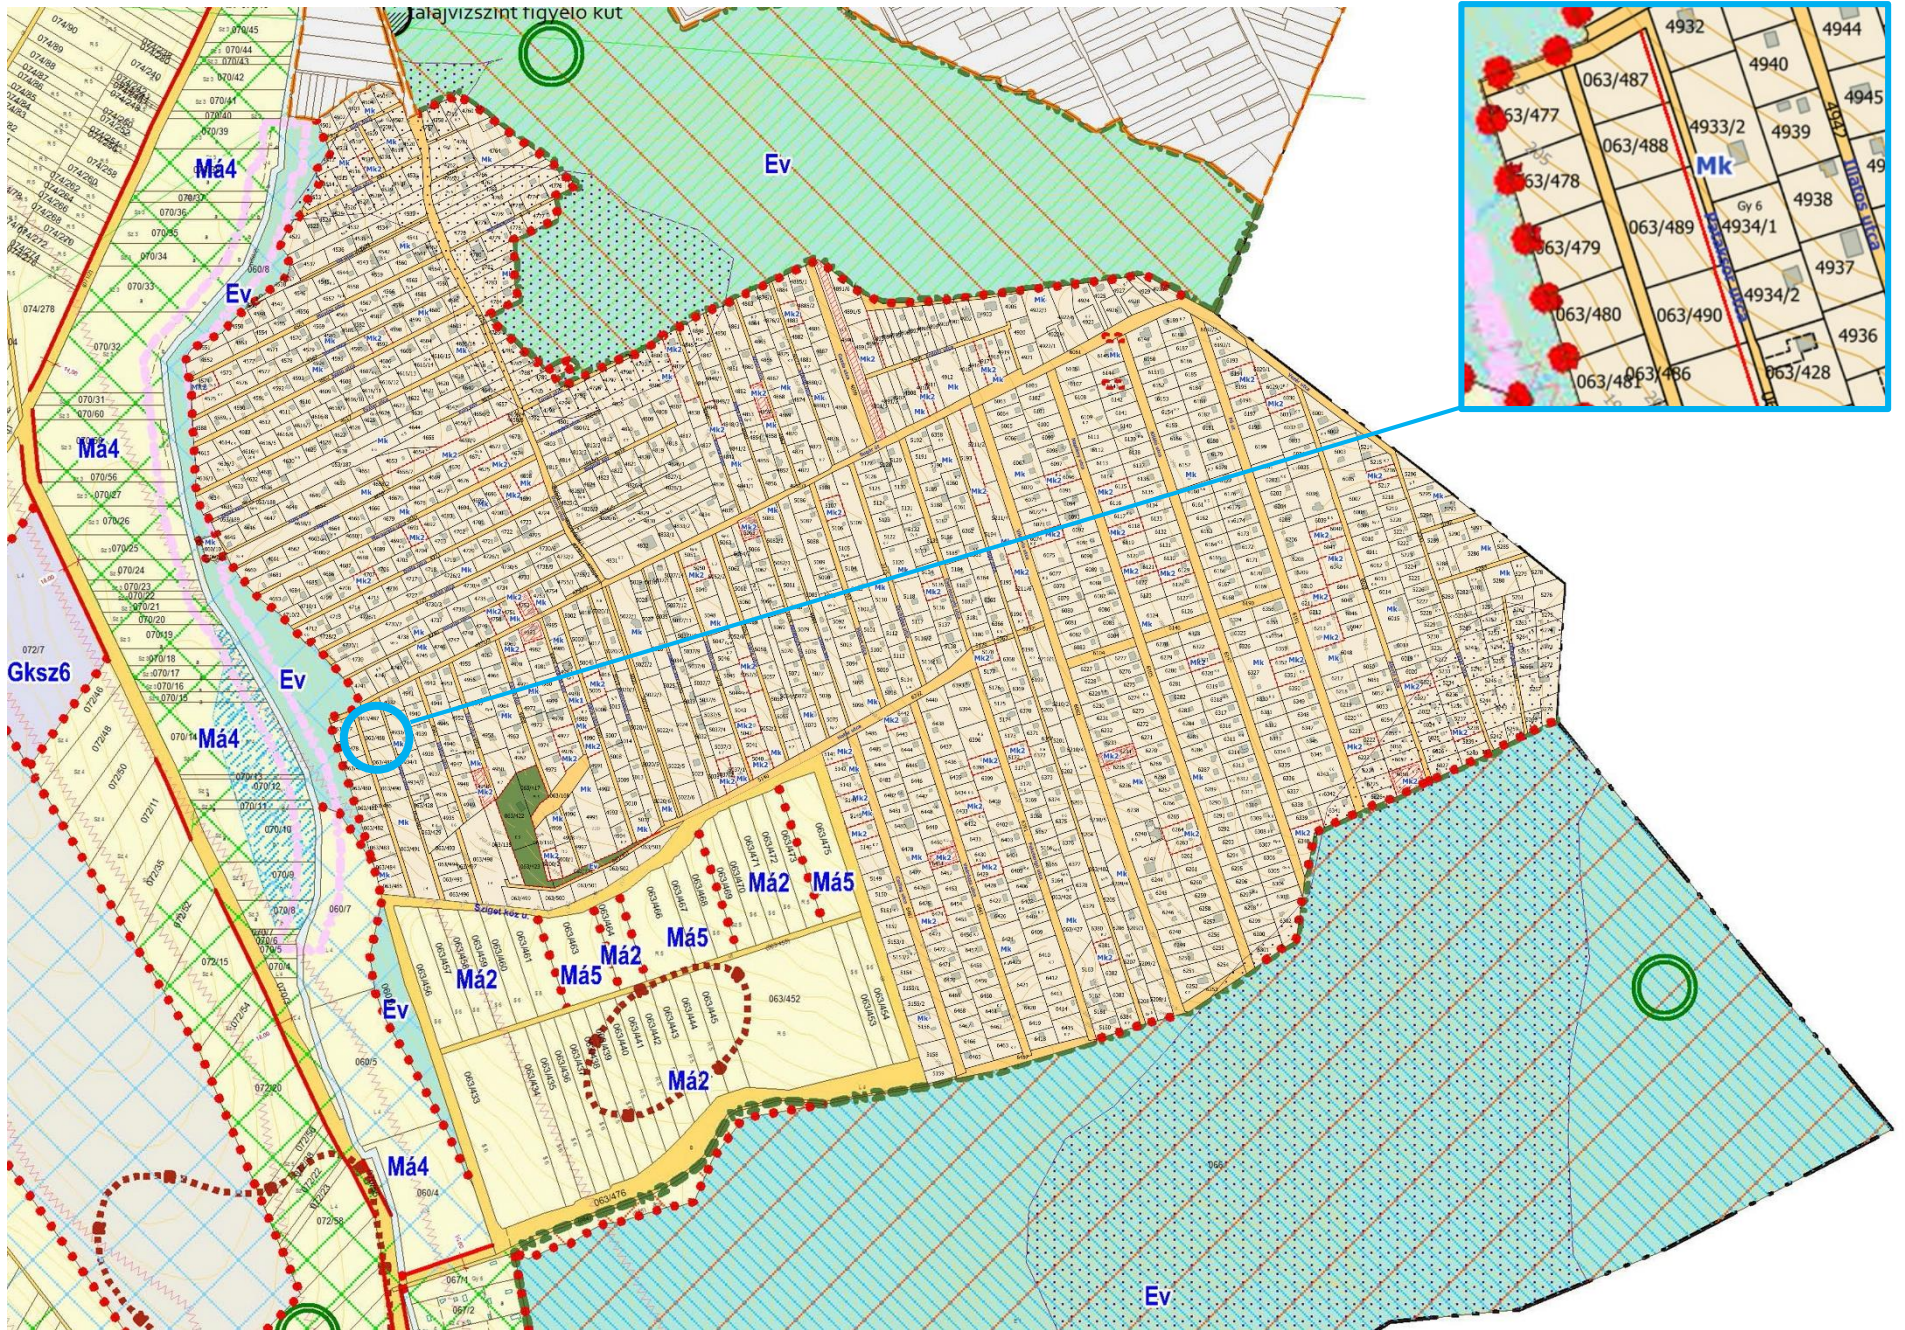

IV. A FEJLESZTÉSI CÉL, VÁLTOZÁS BEMUTATÁSA

Lakossági igények alapján Budakeszi Város Önkormányzata támogatni kívánja a Budakeszi, Nagyszénászug településrész kertes mezőgazdasági övezetben (Mk) fekvő ingatlanjaira vonatkozó Helyi Építési Szabályzat egyéni kérelemre induló módosítását. A módosítás célja a helyi építési szabályzatban a Kertes mezőgazdasági övezetben (Mk) meghatározott

- megengedett legnagyobb épületmagasság 3,5 méterről 5,0 méterre,
- megengedett legnagyobb beépítettség 3%-ról 10%-ra,
- beépíthető telek legkisebb méretének 720 m²-ről 500 m²-re,
- legkisebb zöldfelület mértékének 80%-ra történő

módosítása.

Az önkormányzat célja, hogy a paraméternövelés ne egyszerre az egész övezetben, hanem fokozottan, kontrollálhatóan menjen végbe. Ennek érdekében köti az önkormányzat telepítési tanulmányterv és településrendezési szerződés kötéséhez a magasabb paraméterek megadását.


A rendezési terv módosítása esetén az ingatlanon egy db épület építhető, maximum 10% beépítettség és minimum 80%-os zöldfelület (valamint minden egyéb vonatkozó jogszabály) megtartása mellett. A telek beépítésének feltétele a művelési ág kert vagy gyümölcsös művelési ágra történő változtatása, illetve ezt követően az építéshez szükséges terület (gazdasági épület, udvar) területrészhez vonatkozó termőföld végleges más célú hasznosítására vonatkozó földhivatali engedély beszerzése.

Az építési hely földmérővel a helyszínen ellenőrizendő.



V. A RENDEZÉSI TERV VÁLTOZÁSÁNAK, MÓDOSÍTÁSÁNAK TARTALMA, SZABÁLYOZÁSI KONCEPCIÓ

A IV. fejezetben bemutatott változtatási célok elérése érdekében a HÉSZ-ben és a szabályozási tervben 2024. márciusában új övezet (Mk2) került bevezetésre, melyre a bemutatott magasabb paraméterek kerültek megállapításra. A kérelemmel érintett telek/telkek ebbe az új övezetbe kerülnének átsorolásra, mely a szabályozási terven ezen övezeti határvonalak és övezeti jelek szerepeltetését vonja maga után.

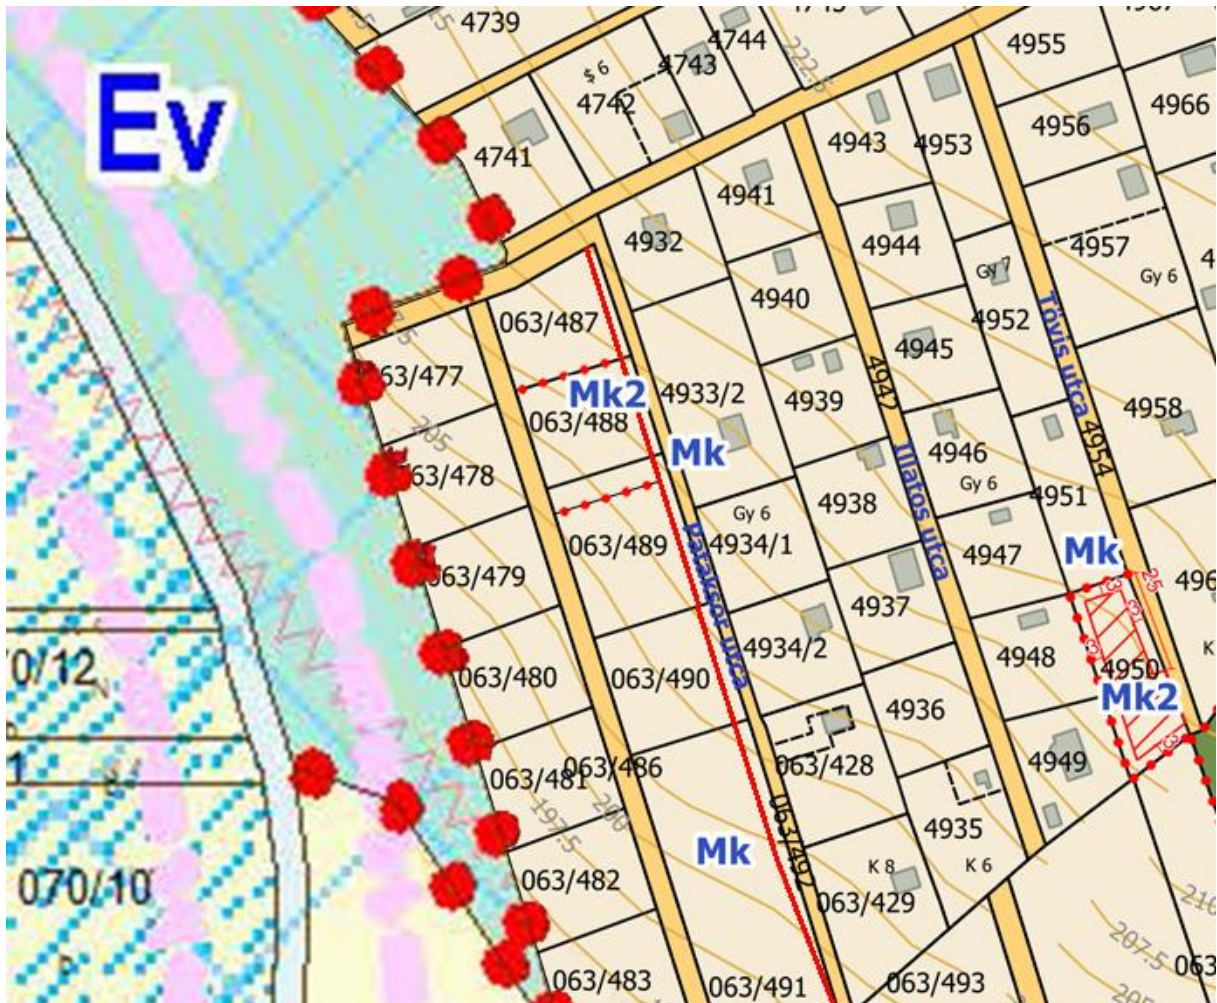

VI. MAGASABB RENDŰ JOGSZABÁLYOKNAK VALÓ MEGFELELÉS

Az Országgyűlés 2018. december 12-én fogadta el a MaTrT-t, amelynek területrendezési terveket érintő fejezetei 2019. március 15-től hatályosak. A MaTrT második része tartalmazza az Országos Területrendezési Terv (OTrT), míg a harmadik rész pedig a Budapesti Agglomeráció Településrendezési Tervének (BATrT) előírásait.

A BATrT rendelete az alábbi mellékletekből áll, melyeknél egyenként feltüntetjük a módosításra kerülő területeknek a megyei övezeteknek való megfelelését vagy egyáltalán érintettségét.

Övezet neve	Érintettség	Megfelelés
Ökológiai hálózat magterületének övezete	<i>nem érinti</i>	-
Ökológiai hálózat ökológiai folyosójának övezete	<i>nem érinti</i>	-
Ökológiai hálózat pufferterületének övezete	<i>nem érinti</i>	-
Kiváló termőhelyi adottságú szántók övezete	<i>nem érinti</i>	-
Jó termőhelyi adottságú szántók övezete	<i>nem érinti</i>	-
Erdők övezete	<i>nem érinti</i>	-
Erdőtelepítésre javasolt terület övezete	<i>nem érinti</i>	-
Tájképvédelmi terület övezete	<i>érinti</i>	<i>megfelel</i>
Világörökségi és világörökségi várományos területek övezete	<i>nem érinti</i>	-
Vízminőség-védelmi terület övezete	<i>érinti</i>	<i>megfelel</i>
Rendszeresen belvízjárta terület övezete	<i>nem érinti</i>	-
Nagyvízi meder övezete	<i>nem érinti</i>	-
Ásványi nyersanyagvagyon övezete	<i>érinti</i>	<i>megfelel</i>
Földtani veszélyforrás terület övezete	<i>nem érinti</i>	-
Honvédelmi és katonai célú terület övezete	<i>érinti</i>	<i>megfelel</i>

A MaTrT mezőgazdasági és sajátos használatú térségre vonatkozó előírásai:

„11. § A kiemelt térségi, illetve megyei területfelhasználási kategóriák területén belül a településrendezési tervben, a 90. § (2) bekezdése figyelembevételével

b) a mezőgazdasági térség területének legalább 75%-át a mezőgazdasági terület övezetébe kell sorolni, a fennmaradó részen nagyvárosias lakóterület és vegyes terület építési övezet nem jelölhető ki;”

MEGFELEL: A tervezett módosítás során a terület kertes mezőgazdasági terület övezetében marad.

A tájképvédelmi terület övezetére vonatkozó szabályok a MaTrT szerint:

„4. § (1) A tájképvédelmi terület övezete területére a vármegye területrendezési tervének megalapozó munkarésze keretében meg kell határozni a tájjelleg térségi jellemzőit, valamint a település teljes közigazgatási területére készülő településrendezési eszköz megalapozó vizsgálata keretében meg kell határozni a tájjelleg megőrzendő elemeit, elemegyütteseit, valamint a tájképi egység és a hagyományos tájhasználat helyi jellemzőit.

(2) A tájképvédelmi terület övezetével érintett területre a tájképi egység, a hagyományos tájhasználat fennmaradása, valamint a tájba illesztés biztosítása érdekében - a településképi védelméről szóló törvény vagy annak felhatalmazása alapján kiadott jogszabály eltérő rendelkezésének hiányában - meg kell határozni

a) a településrendezési eszközökben **a területfelhasználás és az építés helyi rendjének egyedi szabályait,**

b) a településképi védelméről szóló 2016. évi LXXIV. törvény 2. § (2) bekezdése szerinti **településképi rendeletben** (a továbbiakban: településképi rendelet) **a településképi követelményeket.**

(3) A tájképvédelmi terület övezetében **bányászati tevékenység folytatása a bányászati szempontból kivett helyekre vonatkozó előírások alkalmazásával engedélyezhető.**

(4) A tájképvédelmi terület övezetében a **közlekedési, elektronikus hírközlési és energetikai infrastruktúra-hálózatokat, továbbá az erőműveket a tájképi egység megőrzését és a hagyományos tájhasználat fennmaradását nem veszélyeztető műszaki megoldások alkalmazásával kell megvalósítani.**

MEGFELEL: A tervezett módosítás meghatározza a területfelhasználást és az építés helyi rendjének egyedi szabályait, bányászati tevékenység csak a bányászati szempontból kivett helyekre vonatkozó előírások alkalmazásával engedélyezett. Közvetlen közlekedési és közműfejlesztéssel nem számol a módosítás, azok megoldása nem jelen módosítási feladat részét képezik.

Az ásványi nyersanyagvagyon övezetére vonatkozó szabályok a 9/2019. (VI. 14.) MvM rendelet szerint:

„8. § (1) Az ásványi nyersanyagvagyon övezetét a **településrendezési eszközökben kell tényleges kiterjedésének megfelelően lehatárolni.**

(2) Az (1) bekezdés szerinti területen, a településrendezési eszközökben csak olyan területfelhasználási egység, építési övezet vagy övezet jelölhető ki, amely **az ásványi nyersanyagvagyon távlati kitermelését nem lehetetleníti el.**”

Az övezet közigazgatási határos lehatárolású. Az övezetbe Budakeszi teljes közigazgatási területével beletartozik. A vizsgált terület ásványi nyersanyagvagyon által nem érintett. Így az övezet tényleges lehatárolása során sem kell fenti korlátozásokkal számolni.

MEGFELEL: A tervezett (megmaradó) övezeti besorolás nem lehetetleníti el az ásványi nyersanyagvagyon távlati kitermelését.

A honvédelmi és katonai célú terület övezetre vonatkozó szabályok a 9/2019. (VI. 14.) MvM rendelet szerint:

„32. § (1) A honvédelmi és katonai célú terület övezetét a településrendezési tervben **kell tényleges kiterjedésének megfelelően lehatárolni.**

Az övezet (1) bekezdés alapján lehatárolt területét a településrendezési tervben

a) a b) pontban megfogalmazottak kivételével - minden területfelhasználási kategóriában - beépítésre szánt vagy beépítésre nem szánt különleges honvédelmi, katonai és nemzetbiztonsági célra szolgáló építési övezetbe vagy övezetbe kell sorolni;

b) a zárt bekerített objektumok kivételével honvédelmi célú erdőterület övezetbe kell sorolni, ha az adott terület az erdők övezete által is érintett.

(3) A (2) bekezdésben foglalt építési övezet, övezet módosítása csak a honvédelemért felelős miniszter hozzájárulásával lehetséges.”

MEGFELEL: A honvédelmi terület lehatárolása a területrendezési tervben közigazgatási határos, a terület közvetlenül nem érintett honvédelmi területtel

A vízminőség-védelmi terület övezetre vonatkozó szabályok a 9/2019. (VI. 14.) MvM rendelet szerint:

„5. § (1) A vízminőség-védelmi terület övezetében **keletkezett szennyvíz övezetből történő kivezetéséről és az övezeten kívül keletkezett szennyvizek övezetbe történő bevezetéséről, illetve a szennyvíz övezeten belüli kezelésének feltételeiről a vármegye területrendezési tervében rendelkezni kell.**

(2) A vízminőség-védelmi terület övezetébe tartozó **települések településrendezési eszközeinek készítése során ki kell jelölni a vízvédellel érintett területeket. A kijelölt vízvédellel érintett területekre vonatkozó egyedi szabályokat a helyi építési szabályzatban kell megállapítani.**

(3) A vízminőség-védelmi terület övezetében **bányászati tevékenység folytatása a bányászati szempontból kivett helyekre vonatkozó előírások alkalmazásával engedélyezhető.”**

MEGFELEL: A településrendezési eszköz módosításakor az adatszolgáltatásként kapott adatok alapján a vízvédellel ténylegesen érintett területek lehatárolásra kerülnek, azokra egyedi szabályok kerülnek megállapításra. bányászati tevékenység csak a bányászati szempontból kivett helyekre vonatkozó előírások alkalmazásával engedélyezett.

Pest megye Területrendezési Tervének egyedileg meghatározott övezete vonatkozna Budakeszi településre is:

Övezet neve	Érintettség	Megfelelés
Innovációs-technológiai fejlesztés támogatott célterületének övezete	<i>érinti</i>	<i>megfelel</i>
Logisztikai fejlesztések támogatott célterületének övezete	<i>nem érinti</i>	-
Turisztikai fejlesztések támogatott célterületének övezete	<i>érinti</i>	<i>megfelel</i>
Kertes mezőgazdasági területek övezete	<i>nem érinti</i>	-
Klímváltozásnak fokozottan kitett területek övezete	<i>nem érinti</i>	-

Az innovációs-technológiai fejlesztés támogatott célterületének övezetére vonatkozó szabályok a Pest Megye Önkormányzata Közgyűlésének 10/2020. (VI.30.) önkormányzati rendelete szerint:

„8.§ Az innovációs-technológiai fejlesztés támogatott célterületének övezete által érintett településeken a településrendezési eszközök készítése során – azokon az innovációstechnológiai fejlesztési céllal kijelölt kereskedelmi, szolgáltató gazdasági besorolású területeken, amelyeket a települési önkormányzat döntésével kiemelt innovációstechnológiai fejlesztési területté minősít – az építési telek megengedett legnagyobb beépítettsége 10 %-al lehet magasabb, a legkisebb zöldfelületi arány pedig 5 %-al alacsonyabb, mint az OTÉK 2. számú mellékletében meghatározott, a kereskedelmi, szolgáltató gazdasági terület sajátos használat szerinti területéhez rendelt érték.”

MEGFELEL: A terület nem kiemelt innovációstechnológiai fejlesztési terület.

A turisztikai fejlesztések támogatott célterületének övezetére vonatkozó szabályok a Pest Megye Önkormányzata Közgyűlésének 10/2020. (VI.30.) önkormányzati rendelete szerint:

„10.§ A turisztikai fejlesztések támogatott célterületének övezetével érintett települések településfejlesztési koncepciója, integrált településfejlesztési stratégiája és településrendezési eszközei készítése, felülvizsgálata, valamint módosítása során a turisztikai fejlesztések (a párhuzamos fejlesztések elkerülése érdekében) a térségi szempontok figyelembevételével, a koordinált tervezés keretében, valamint a folytonosságot biztosító nyomvonalak megteremtésével valósítható meg.”

MEGFELEL: A területen nem tervezett a turisztikai fejlesztés.

**FELJEGYZÉS TANULMÁNYTERV TARTALMÁRÓL
BUDAKESZI – NAGYSZÉNÁSZUG 063/488 HRSZ-Ú MK KERTES
MEZŐGAZDASÁGI ÖVEZETŰ INGATLANRA VONATKOZÓ HÉSZMÓDOSÍTÁS
MEGALAPOZÁSÁHOZ KÉSZÜLT TELEPÍTÉSI TANULMÁNYTERVHEZ**

ELŐZMÉNYEK, MEGBÍZÁS:

Telepítési tanulmányterv tervezési területe, készíttetésének célja

TELEPÍTÉSI TANULMÁNYTERV:

I. A terület és környezetének bemutatása:

Településszerkezeti, területfelhasználási, közlekedés és közműhálózati és beépítettségi vizsgálat, meglévő épület az építési hellyel való összevetése

II. A területrendezési tervekkel való összefüggések vizsgálata:

Ingotlant érintő országos, térségi és megyei területrendezési tervek övezeteinek bemutatása (OTrT, BATrT, PMTrT)

III. Hatályos településrendezési előírások bemutatása:

A településképi arculati dokumentumok (TAK és TKr) bemutatása, helyi építési szabályzat és szabályozási terv bemutatása

IV. A fejlesztési cél, változás bemutatása:

Változó paraméterek bemutatása, változás hatása az érintett ingatlan tekintetében

V. A rendezési terv változásának, módosításának tartalma, szabályozási koncepció:
Helyi építési szabályzat és szabályozási tervlap módosítási javaslata

VI. Magasabb rendű jogszabályoknak való megfelelés:

Ingotlant érintő országos, térségi és megyei területrendezési tervek övezetei előírásainak bemutatása (OTrT, BATrT, PMTrT)

MELLÉKLETEK:

- 1.Melléklet – Önkormányzati főépítész feljegyzése a Tanulmányterv terv tartalmáról
- 2.Melléklet – Önkormányzati Képviselő-testületi elvi támogató döntések a HÉSZ módosításáról
3. Melléklet – Tulajdoni lap másolata

Budakeszi, 2025. június. 25


.....
Gáspár Dávid
Budakeszi Város főépítésze



JEGYZŐKÖNYVI KIVONAT

a Képviselő-testület 2025. március 27-én megtartott

rendes ülésének jegyzőkönyvéből

Budakeszi Város Önkormányzatának Képviselő-testülete 84/2025. (III. 27.) határozata a Budakeszi, Nagyszénászug településrészre vonatkozó Helyi Építési Szabályzat módosításának támogatásáról

1. Budakeszi Város Önkormányzatának Képviselő-testülete támogatja a 2025. július 2-ig beérkező kérelmek esetében a Budakeszi, Nagyszénászug településrész Kertes mezőgazdasági övezetben fekvő ingatlanjaira vonatkozó Helyi Építési Szabályzat egyéni kérelemre induló módosítását, az alábbi feltételekkel:
 - A kérelmet benyújtó elkészíteti és kérelméhez csatolja a kérelmével érintett területre vonatkozó jogszabályban meghatározott, a tervezett módosítás lehetőségét alátámasztó Telepítési tanulmánytervet.
 - A kérelmező településrendezési szerződés keretében vállalja a vonatkozó településrendezési eszköz módosításának költségeit és minden egyéb, a beruházás megvalósításához szükséges ügyintézés, engedélyezés stb. költségének viselését.
 - A kérelmező településrendezési szerződés keretében vállalja a Helyi Építési Szabályzat módosítással érintett telekterület vonatkozásában az 5 000 Ft/m², azaz ötezer forint/m² összegű, és amennyiben a szerződéssel érintett ingatlanon álló épület fennmaradásának biztosításához elengedhetetlen egyedi építési hely meghatározása, annak vonatkozásában érintett ingatlanonként további 2 000 000 Ft, azaz kétmillió forint összegű településfejlesztési hozzájárulás fizetését.
 - Kérelmezők a településrendezési szerződésben foglaltaknak megfelelően tudomásul veszik, hogy a területet ellátó infrastruktúra fejlesztés, útépítés, járdaépítés, közvilágítás, szennyvízcsatorna stb. költségét és kiépítését az Önkormányzat nem vállalja.
 - Amennyiben a településrendezési szerződésben meghatározott célok megvalósulása bármely okból megghiúsul, a szerződés teljesülés nélküli megszűnése esetén a szerződő felek közötti anyagi elszámolás szükséges, melyet követően az el nem végzett munka után járó összeget a tulajdonosnak vissza kell utalni. Az önkormányzat eredménygaranciát nem vállal.
2. Budakeszi Város Önkormányzatának Képviselő-testülete az 1 pont szerinti feltételek fennállása esetén támogatja a Helyi Építési Szabályzatában a Kertes Mezőgazdasági területen meghatározott
 - megengedett legnagyobb épületmagasság 3,5 méterről 5,0 méterre,
 - a megengedett legnagyobb beépítettség 3%-ról 10%-ra,
 - a beépíthető telek legkisebb méretének 720 m²-ről 500 m²-re,
 - a legkisebb zöldfelület mértékének 80%-ra történő módosítását.

Felelős: dr. Győri Ottilia polgármester
Határidő: azonnal

k. m. f.

dr. Gy. Ottilia
dr. Győri Ottilia
polgármester



dr. Konkoly Zita
dr. Konkoly Zita
jegyző



PEST VÁRMEGYEI KORMÁNYHIVATAL
Budapest 1117, Karinthy Frigyes út 3.

Oldal: 1/3

E-hiteles tulajdoni lap - teljes másolat

Megrendelés szám: 661500/6/2025

2025.03.24

BUDAKESZI

Szektor: 61

Külterület 063/488 helyrajzi szám

I. RÉSZ

Földrészlet területe változás előtt: 732 (m2) törlő határozat: 34926/2008.02.28

1. Az ingatlan adatai:
alrészlet adatok terület kat.t.jöv. alosztály adatok
művelési ág/kivett megnevezés/ min.o ha m2 k.fill. ter. kat.jöv
ha m2 k.fill

legelő	4	732	0.41

2. bejegyző határozat: 40093/6/1998.05.07
Kárpótlás

3. bejegyző határozat: 34926/2008.02.28
Ingatlan-nyilvántartás átalakítása a DAT forgalomba adásával.

II. RÉSZ

~~1.~~ tulajdoni hányad: 1/1 törlő határozat: 40093/6/1998.05.07
törlő határozat: 40093/6/1998.05.07

jogcím: eredeti felvétel
jogállás: tulajdonos
név: MAGYAR ÁLLAM
cím: -

~~2.~~ hányad: 1/1 törlő határozat: 40093/6/1998.05.07
törlő határozat: 40093/6/1998.05.07

jogcím: eredeti felvétel
jogállás: kezelő
név: KERTÉSZETI EGYETEMI TANGAZDASÁG
cím: 1238 BUDAPEST XX.KER. Péteri major
törzsszám: 10006382

~~3.~~ tulajdoni hányad: 1/1 törlő határozat: 45287/2021.07.05
bejegyző határozat, érkezési idő: 40093/6/1998.05.07
törlő határozat: 45287/2021.07.05

jogcím: árverés
jogállás: tulajdonos
név : Nagy Ferenc János
sz.név: Nagy Ferenc János
szül. : 1941
a.név : Szivós Erzsébet
cím : 2092 BUDAKESZI Napsugár utca 2.

Folytatás a következő lapon

E-hiteles tulajdoni lap - teljes másolat

Megrendelés szám:661500/6/2025
2025.03.24

BUDAKESZI

Szektor: 61

Külterület 063/488 helyrajzi szám

Folytatás az előző lapról
II. RÉSZ

4. tulajdoni hányad: 1/2 törlő határozat: 31053/2024/2023.10.31
bejegyző határozat, érkezési idő: 45287/2021.07.05

törlő határozat: 31053/2024/2023.10.31

jogcím: házastársi vagyontörség
utalás: II /3.
jogállás: tulajdonos
név : Nagy Ferenc Jánosné
sz.név: Gazsi Etelka Erzsébet
szül. : 1944
a.név : Magyar Gizella Piroska
cím : 2092 BUDAKESZI Napsugár utca 2.

5. tulajdoni hányad: 1/2 törlő határozat: 31053/2024/2023.10.31
bejegyző határozat, érkezési idő: 45287/2021.07.05

törlő határozat: 31053/2024/2023.10.31

jogcím: öröklés
utalás: II /3.
jogállás: tulajdonos
név : Nagy Ferenc Jánosné
sz.név: Gazsi Etelka Erzsébet
szül. : 1944
a.név : Magyar Gizella Piroska
cím : 2092 BUDAKESZI Napsugár utca 2.

6. tulajdoni hányad: 1/1
bejegyző határozat, érkezési idő: 31053/2024/2023.10.31

jogcím: adásvétel
utalás: II /4-5.
jogállás: tulajdonos
név : Ács Mihály
sz.név: Ács Mihály
szül. : 1994
a.név : Cserei Emese
cím : 1126 BUDAPEST Szendrő utca 20/B. 1/6.

III. RÉSZ

1. bejegyző határozat, érkezési idő: 51567/1998.10.13

Önálló szöveges bejegyzés az E-138/1998. szám alatt záradékolt kárpótlási kiosztási földkönyv alapján a 063/425 és 430 hrsz megosztva: 063/477 - 063/503 hrsz-ig.

Folytatás a következő lapon

E-hiteles tulajdoni lap - teljes másolat

Megrendelés szám:661500/6/2025

2025.03.24

BUDAKESZI

Szektor : 61

Külterület 063/488 helyrajzi szám

Folytatás az előző lapról

III. RÉSZ

2. bejegyző határozat, érkezési idő: 40015/2023.05.26

törlő határozat: 31053/2024/2023.10.31

Föld tulajdonjogának átruházására irányuló szerződés benyújtása
(574.761/2023. számú végzés alapján).

jogosult:

név: PVKH FÖLDHIVATALI FŐOSZTÁLY FÖLDÜGYI OSZTÁLY

cím : 1135 BUDAPEST Lehel utca 43-47.

Az E-hiteles tulajdoni lap másolat tartalma a kiadást megelőző napig megegyezik az ingatlan-nyilvántartásban szereplő adatokkal. A szemle másolat a fennálló bejegyzéseket, a teljes másolat valamennyi bejegyzést tartalmazza. Ez az elektronikus dokumentum kinyomtatva nem minősül hiteles bizonyító erejű dokumentumnak.

TULAJDONILAP VÉGE



PEST VÁRMEGYEI KORMÁNYHIVATAL
Budapest 1117, Karinthy Frigyes út 3.

Oldal: 1/4

E-hiteles tulajdoni lap - teljes másolat

Megrendelés szám: 1526127/6/2024

2024.07.25

BUDAKESEZI

Szektor: 61

Külterület 063/489 helyrajzi szám

I. RÉSZ

Földrészlet területe változás előtt: 1125 (m2) törlő határozat: 34926/2008.02.28

1. Az ingatlan adatai:

alrészlet adatok művelési ág/kivett megnevezés/	min.o	terület ha m2	kat.t.jöv. k.fill.	alosztály adatok ter. kat.jöv ha m2 k.fill
----------------------------------------------------	-------	------------------	-----------------------	--------------------------------------------------

.....
. legelő 4 1125 0.63

2. bejegyző határozat: 40093/6/1998.05.07

Kárpótlás

3. bejegyző határozat: 34926/2008.02.28

Ingatlan-nyilvántartás átalakítása a DAT forgalomba adásával.

II. RÉSZ

1. tulajdoni hányad: 1/1 törlő határozat: 40093/6/1998.05.07

törlő határozat: 40093/6/1998.05.07

jogcím: eredeti felvétel

jogállás: tulajdonos

név: MAGYAR ÁLLAM

cím: -

2. hányad: 1/1 törlő határozat: 40093/6/1998.05.07

törlő határozat: 40093/6/1998.05.07

jogcím: eredeti felvétel

jogállás: kezelő

név: KERTÉSZETI EGYETEMI TANGAZDASÁG

cím: 1238 BUDAPEST XX.KER. Péteri major

törzsszám: 10006382

3. tulajdoni hányad: 1/1 törlő határozat: 44466/1998.07.01

bejegyző határozat, érkezési idő: 40093/6/1998.05.07

törlő határozat: 44466/1998.07.01

jogcím: árverés

jogállás: tulajdonos

név : Dr. Kupecz Benedek

szül. : 1908

a.név : Makács Mária

cím : 2092 BUDAKESEZI Széchenyi utca 98

Folytatás a következő lapon

E-hiteles tulajdoni lap - teljes másolat

Megrendelés szám: 1526127/6/2024
2024.07.25

BUDAKESZI

Szektor: 61

Külterület 063/489 helyrajzi szám

**Folytatás az előző lapról
II. RÉSZ**

~~4.~~ tulajdoni hányad: 1/2 törlő határozat: 38791/2012.03.23
bejegyző határozat, érkezési idő: 44466/1998.07.01

törlő határozat: 38791/2012.03.23

jogcím: öröklés
jogállás: tulajdonos
név : Kupecz Sándor Benedek
sz.név: Kupecz Sándor Benedek
szül. : 1948
a.név : Uhrin Margit
cím : 2092 BUDAKESZI Széchenyi utca 98.

~~5.~~ tulajdoni hányad: 2/4 törlő határozat: 39143/2012.03.28
bejegyző határozat, érkezési idő: 44466/1998.07.01

törlő határozat: 39143/2012.03.28

jogcím: öröklés
jogállás: tulajdonos
név : Kupecz Sándorné
sz.név: Jarács Helge
szül. : 1952
a.név : Lőrincz Rózsa
cím : 2092 BUDAKESZI Széchenyi utca 98

6. tulajdoni hányad: 1/4
bejegyző határozat, érkezési idő: 38791/2012.03.23

jogcím: ajándékozás
jogállás: tulajdonos
név : Kupecz Márton
sz.név: Kupecz Márton
szül. : 1979
a.név : Jarács Helga
cím : 1121 BUDAPEST Budakeszi út 8. 1. ajtó

7. tulajdoni hányad: 1/4
bejegyző határozat, érkezési idő: 38791/2012.03.23

jogcím: ajándékozás
jogállás: tulajdonos
név : Dócsné Kupecz Fanni Eszter
sz.név: Kupecz Fanni Eszter
szül. : 1981
a.név : Jarács Helga
cím : 2092 BUDAKESZI Széchenyi utca 98

Folytatás a következő lapon

E-hiteles tulajdoni lap - teljes másolat

Megrendelés szám: 1526127/6/2024

2024.07.25

BUDAKESZI

Szektor : 61

Külterület 063/489 helyrajzi szám

**Folytatás az előző lapról
II. RÉSZ**

8. tulajdoni hányad: 1/4
bejegyző határozat, érkezési idő: 39143/2012.03.28
jogcím: öröklés
jogállás: tulajdonos
név : Kupecz Márton
sz.név: Kupecz Márton
szül. : 1979
a.név : Jarács Helga
cím : 1121 BUDAPEST Budakeszi út 8. 1. ajtó

9. tulajdoni hányad: 1/4
bejegyző határozat, érkezési idő: 39143/2012.03.28
jogcím: öröklés
jogállás: tulajdonos
név : Dócsné Kupecz Fanni Eszter
sz.név: Kupecz Fanni Eszter
szül. : 1981
a.név : Jarács Helga
cím : 2092 BUDAKESZI Széchenyi utca 98

III. RÉSZ

1. bejegyző határozat, érkezési idő: 51567/1998.10.13

Önálló szöveges bejegyzés az E-138/1998. szám alatt záradékolt kárpótlási kiosztási földkönyv alapján a 063/425 és 430 hrsz megosztva: 063/477 - 063/503 hrsz-ig.

~~2.~~ bejegyző határozat, érkezési idő: 38791/2012.03.23

törlő határozat: 48325/2014.10.08

Holtig tartó hasznélvezeti jog
utalás: II /6-7.
jogosult:
név : Kupecz Sándor Benedek
sz.név: Kupecz Sándor Benedek
szül. : 1948
a.név : Uhrin Margit
cím : 2092 BUDAKESZI Széchenyi utca 98.

~~3.~~ bejegyző határozat, érkezési idő: 39143/2012.03.28

törlő határozat: 33842/2024.02.23

Özvegyi jog
utalás: II /8-9.
jogosult:
név : Kupecz Sándor Benedek
sz.név: Kupecz Sándor Benedek
szül. : 1948
a.név : Uhrin Margit
cím : 2092 BUDAKESZI Széchenyi utca 98.

Folytatás a következő lapon

E-hiteles tulajdoni lap - teljes másolat

Megrendelés szám: 1526127/6/2024
2024.07.25

BUDAKESZI

Szektor : 61

Külterület

063/489 helyrajzi szám

Folytatás az előző lapról

Az E-hiteles tulajdoni lap másolat tartalma a kiadást megelőző napig megegyezik az ingatlan-nyilvántartásban szereplő adatokkal. A szemle másolat a fennálló bejegyzéseket, a teljes másolat valamennyi bejegyzést tartalmazza. Ez az elektronikus dokumentum kinyomtatva nem minősül hiteles bizonyító erejű dokumentumnak.

TULAJDONILAP VÉGE



PEST VÁRMEGYEI KORMÁNYHIVATAL
Budapest 1117, Karinthy Frigyes út 3.


E-hiteles térképmásolat - Teljes másolat

2025.03.06 10:51:29

Helyrajzi szám: BUDAKESZI külterület 63/488

Megrendelés szám: 405407/6/2025

Méretarány: 1 : 2000

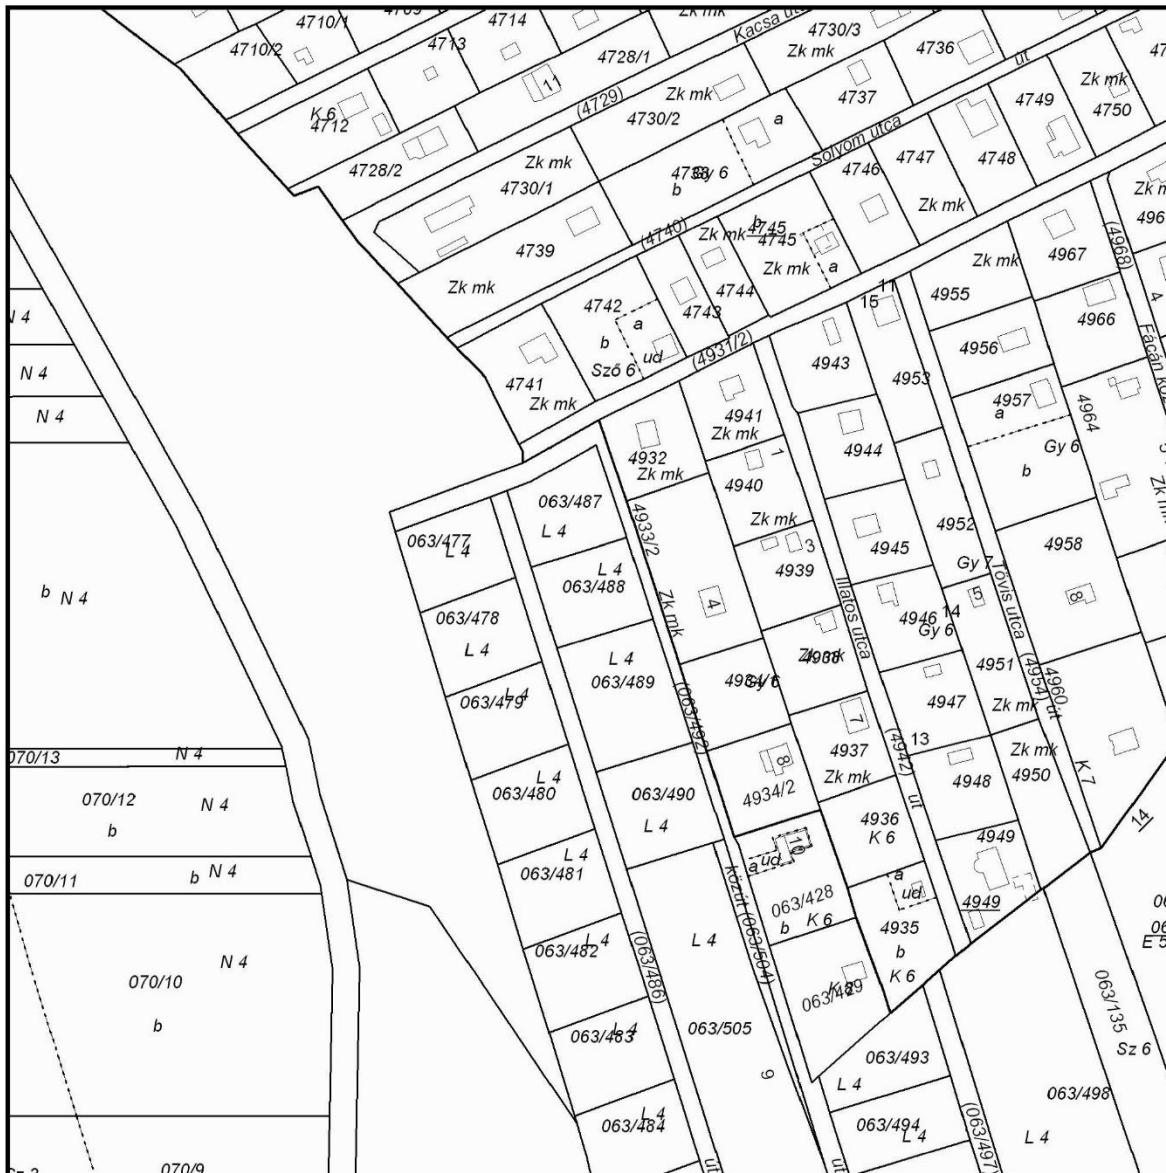

A térképmásolat a kiadás időpontjában megegyezik az ingatlan-nyilvántartási térképi adatbázis tartalmával. A térképmásolat méretek levételére nem használható!

TEOMER BT

1172 Budapest, Háromdobos u. 22

Munka száma: 55/2025

BUDAKESZI

belterület

Adatszolg. ikt. sz.: 2/987/2025


VÁLTOZÁSI VÁZRAJZ

a 063/488 és 063/489 helyrajzi számú földrészletek telekcsoport újraosztása

M = 1:2000

Címkoordináták 063/507 hrsz		
Psz.	Y	X
1	640575	238099

Címkoordináták 063/508 hrsz		
Psz.	Y	X
1	640584	238069

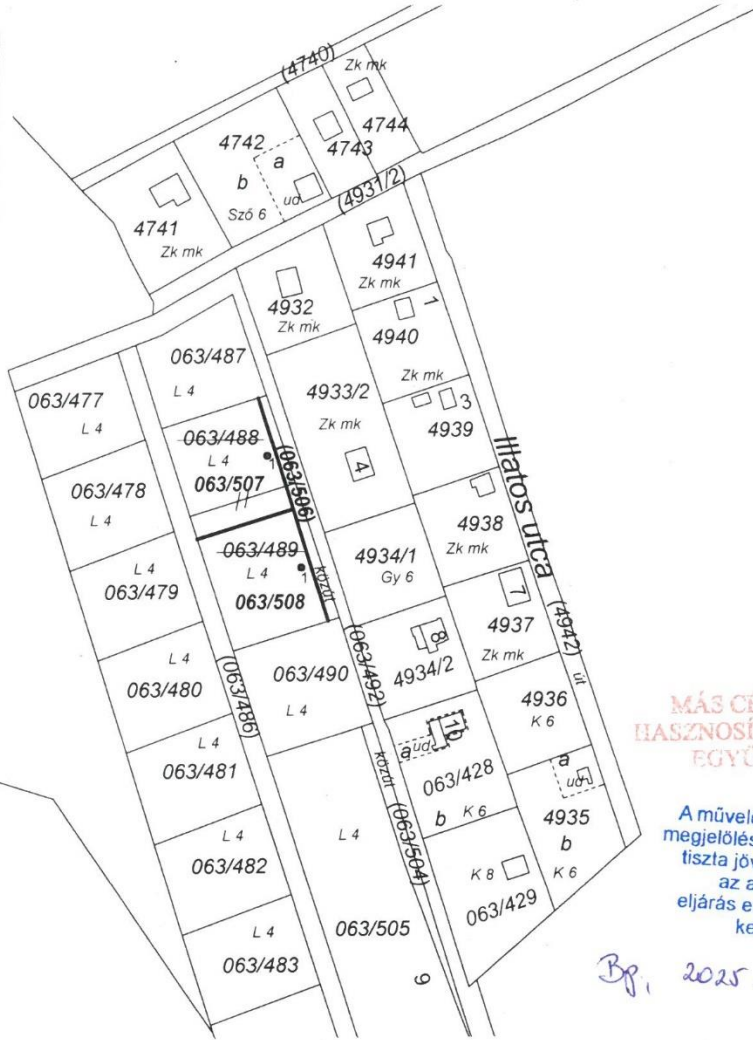

MÁS CÉLÚ TERMŐFÖLD
HASZNOSÍTÁSI ENGEDÉLYRE
EGYÜTT ÉRVÉNYES!

A művelési ág és a minőségi osztály
megjelölése és ábrázolása, a kataszteri
tisztá jövedelem számítása helyes,
az adatok a földminősítési
eljárás eredményének megfelelően
kerültek feltüntetésre.

Bp, 2025.05.28.

Változás előtti állapot						Változás utáni állapot						Megjegyzés	
Helyrajzi szám	Alrészlet			Terület ha. m ²	AK	Helyrajzi szám	Alrészlet			Terület ha. m ²	AK		Szolgalmi és egyéb jogok
	jel	műv. ág	Min.o.				jel	műv. ág	Min.o.				
1	2	3	4	5	6	7	8	9	10	11	12	13	14
063/488		legelő	4	0.0732	0.41	(063/506)		közút		0.0170	-		
063/489		legelő	4	0.1125	0.63	063/507		legelő	4	0.0843	0.47		
						063/508		legelő	4	0.0844	0.47		
Összesen:				0.1857	1.04					0.1857	0.94		

A változás akarataknak megfelelően történt.

A vázrajz méretek levételére nem alkalmas

Budapest, 2025 április 27

BOGÁR SÁNDOR
Földmérő mérnök

1172 Budapest, Újszilvás u.77.
Ing. rend. min. sz.: 2560/2023
Földmérő ig. száma: 10999

Készítő és minőséget tanúsító földmérő:
Bogár Sándor
IRM.: 2560/2023 Földm.ig.sz.: 10999

E-24/2025
605973/2025

A helyrajzi számozás és területszámítás helyes. Ez a záradék a kelteztől számított egy évig hatályos.

Budapest, 2025. május 28. nap

P.h.



Záradékoló:

Ing. rend. min. száma:

Várhegyi Gabriella
földmérő mérnök
földmérő ig.: 7046/2016
IRM: 1973/2006